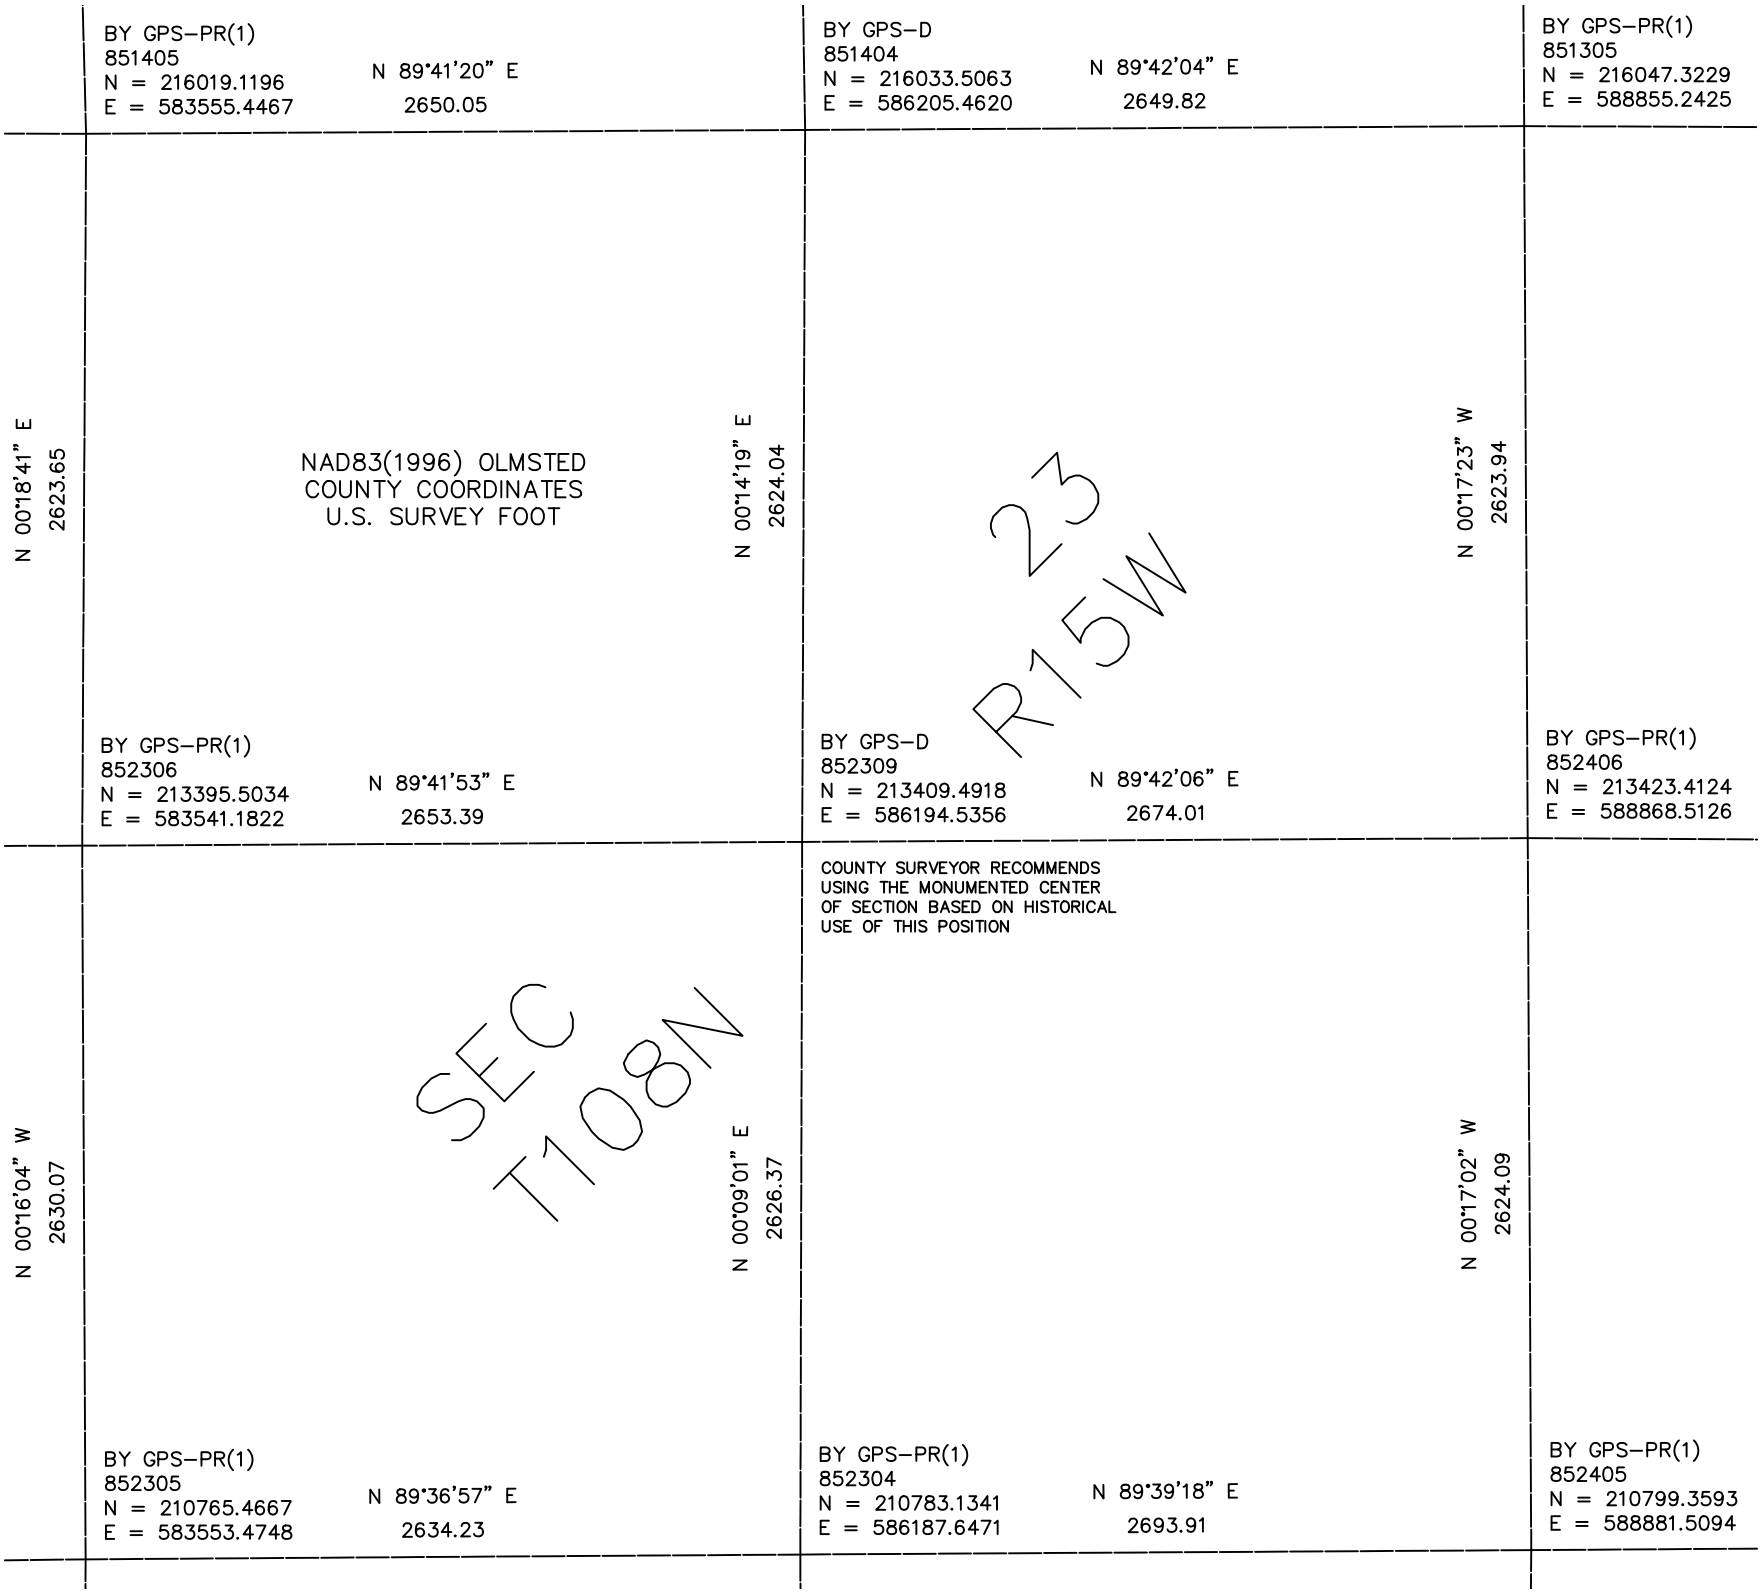

BY GPS–PR(1)
851405
N = 216019.1196
E = 583555.4467
N 89°41'20" E
2650.05
BY GPS–D
851404
N = 216033.5063
E = 586205.4620
N 89°42'04" E
2649.82
BY GPS–PR(1)
851305
N = 216047.3229
E = 588855.2425
N 00°18'41" E
2623.65
NAD83(1996) OLMSTED
COUNTY COORDINATES
U.S. SURVEY FOOT
N 00°14'19" E
2624.04
23
R15W
N 00°17'23" W
2623.94
BY GPS–PR(1)
852306
N = 213395.5034
E = 583541.1822
N 89°41'53" E
2653.39
BY GPS–D
852309
N = 213409.4918
E = 586194.5356
N 89°42'06" E
2674.01
BY GPS–PR(1)
852406
N = 213423.4124
E = 588868.5126
COUNTY SURVEYOR RECOMMENDS
USING THE MONUMENTED CENTER
OF SECTION BASED ON HISTORICAL
USE OF THIS POSITION
N 00°16'04" W
2630.07
SEC
T108N
N 00°09'01" E
2626.37
N 00°17'02" W
2624.09
BY GPS–PR(1)
852305
N = 210765.4667
E = 583553.4748
N 89°36'57" E
2634.23
BY GPS–PR(1)
852304
N = 210783.1341
E = 586187.6471
N 89°39'18" E
2693.91
BY GPS–PR(1)
852405
N = 210799.3593
E = 588881.5094