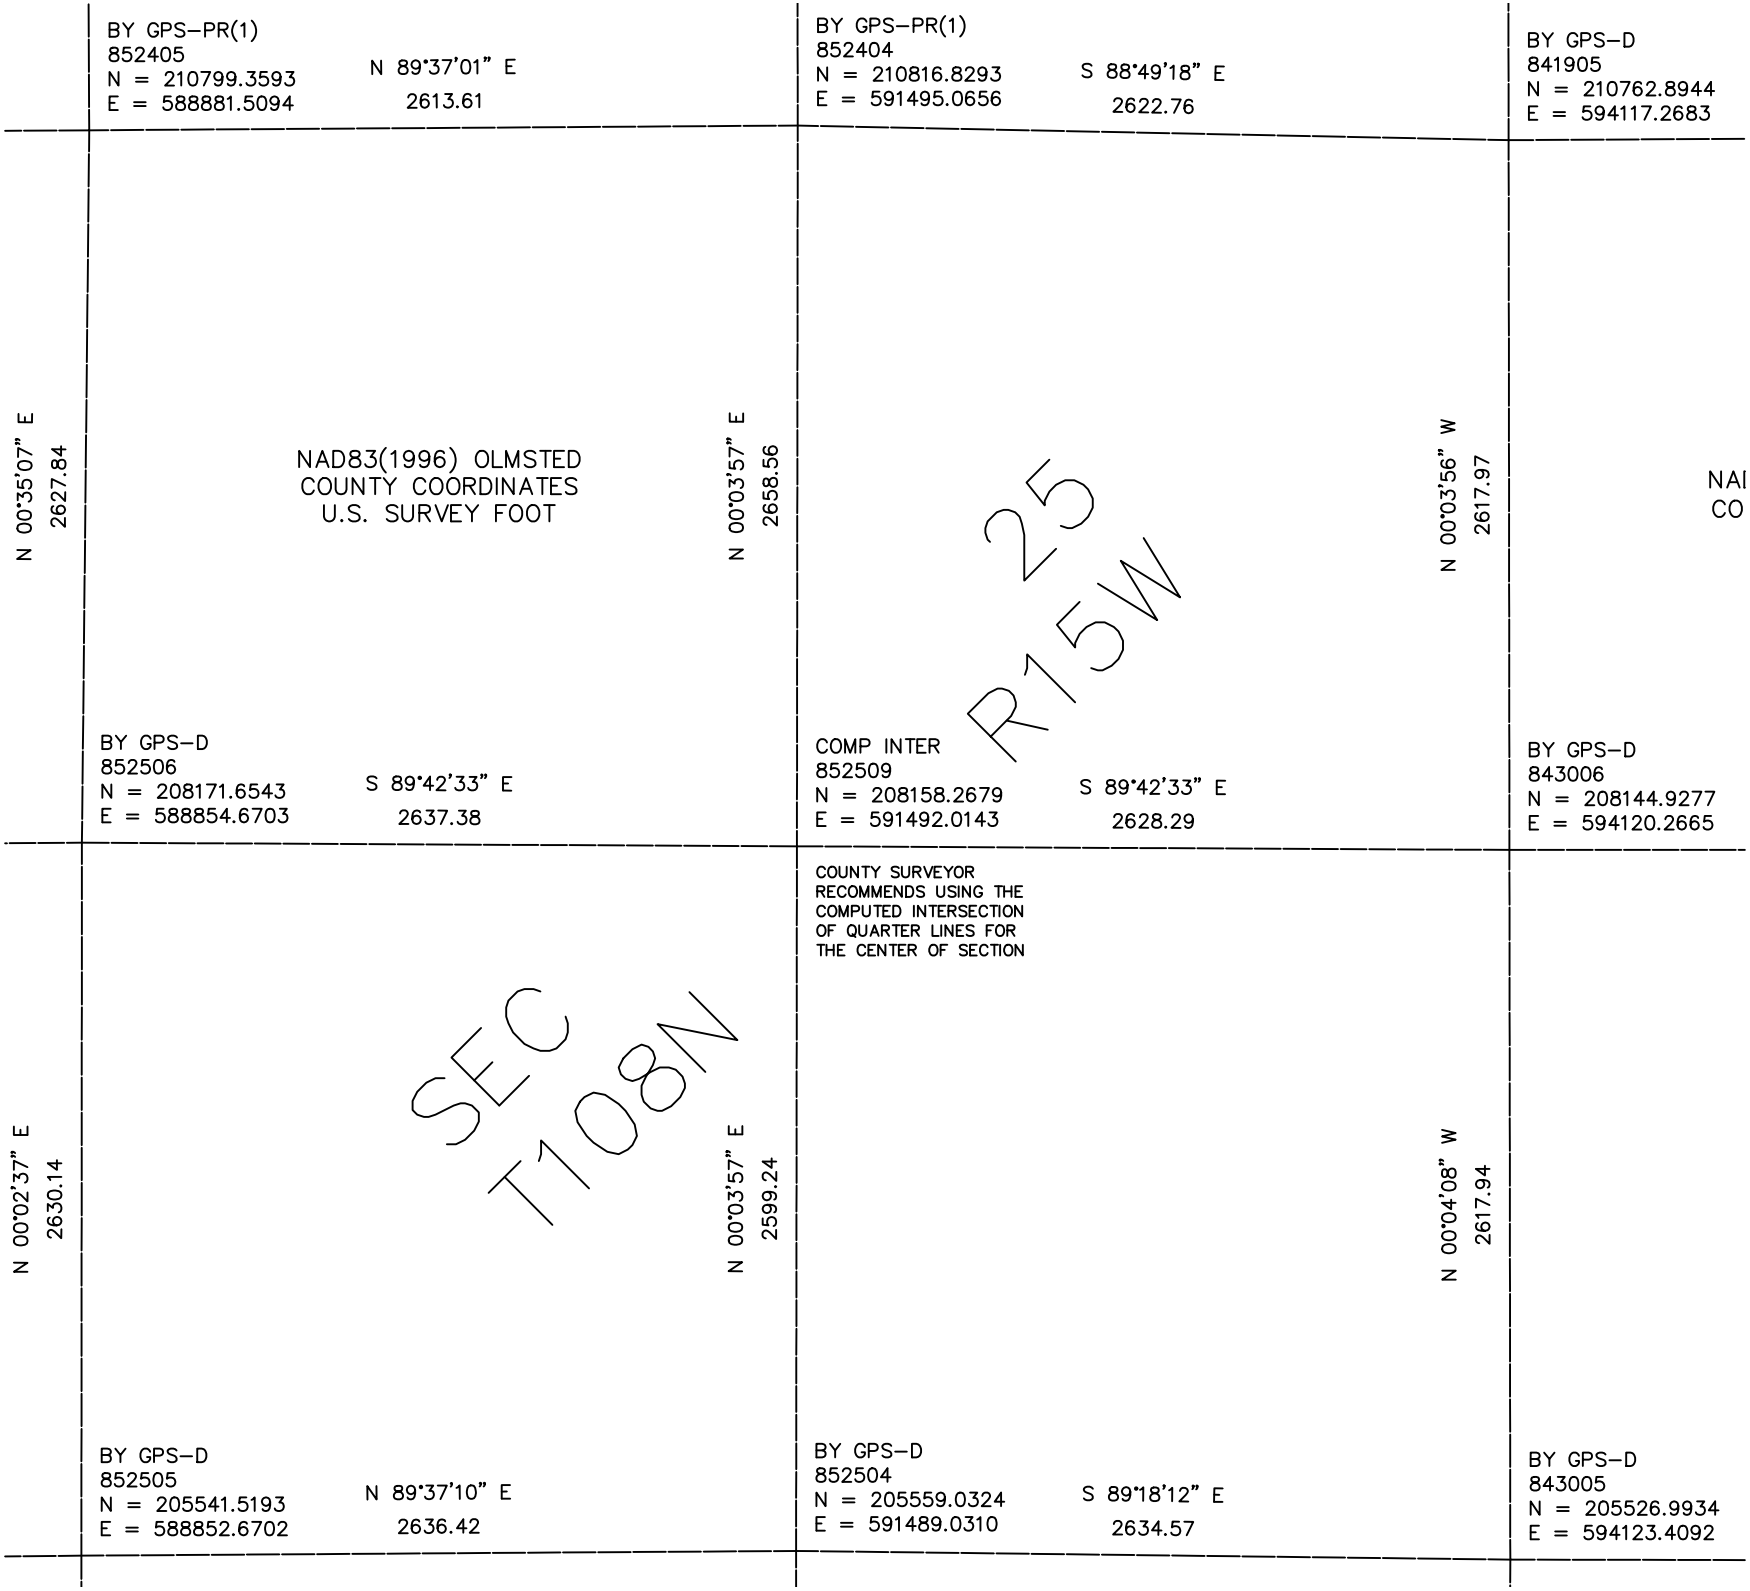

BY GPS–PR(1)
852405
N = 210799.3593
E = 588881.5094
N 89°37'01" E
2613.61
BY GPS–PR(1)
852404
N = 210816.8293
E = 591495.0656
S 88°49'18" E
2622.76
BY GPS–D
841905
N = 210762.8944
E = 594117.2683
N 00°35'07" E
2627.84
NAD83(1996) OLMSTED
COUNTY COORDINATES
U.S. SURVEY FOOT
N 00°03'57" E
2658.56
25
R15W
N 00°03'56" W
2617.97
NAI
CO
BY GPS–D
852506
N = 208171.6543
E = 588854.6703
S 89°42'33" E
2637.38
COMP INTER
852509
N = 208158.2679
E = 591492.0143
S 89°42'33" E
2628.29
BY GPS–D
843006
N = 208144.9277
E = 594120.2665
COUNTY SURVEYOR
RECOMMENDS USING THE
COMPUTED INTERSECTION
OF QUARTER LINES FOR
THE CENTER OF SECTION
N 00°02'37" E
2630.14
SEC
T108N
N 00°03'57" E
2599.24
N 00°04'08" W
2617.94
BY GPS–D
852505
N = 205541.5193
E = 588852.6702
N 89°37'10" E
2636.42
BY GPS–D
852504
N = 205559.0324
E = 591489.0310
S 89°18'12" E
2634.57
BY GPS–D
843005
N = 205526.9934
E = 594123.4092