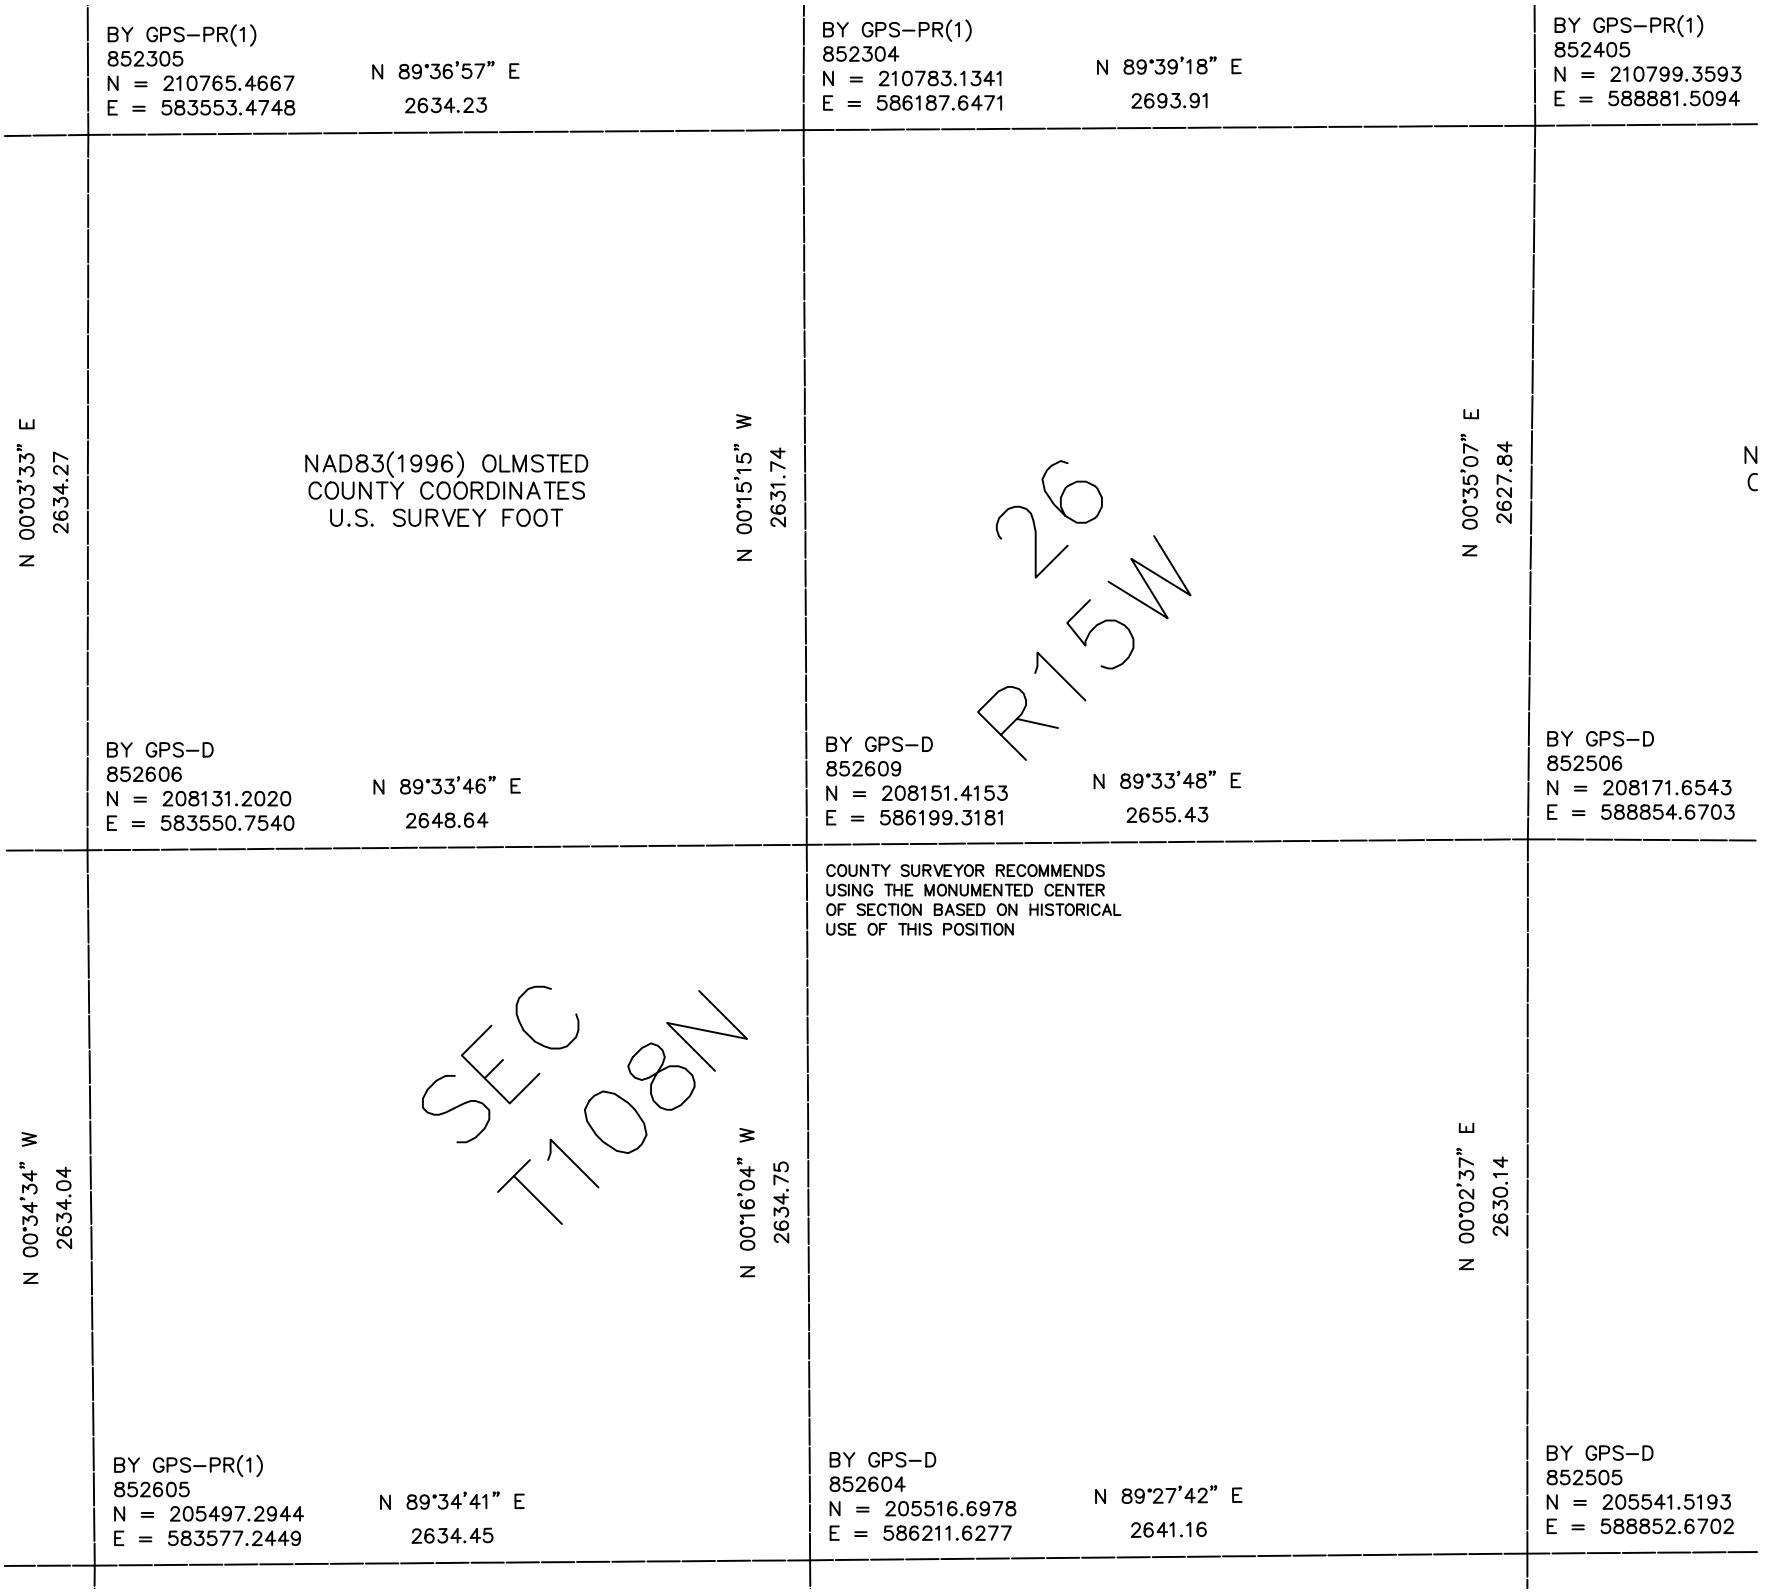

BY GPS–PR(1)
852305
N = 210765.4667
E = 583553.4748
N 89°36'57" E
2634.23
BY GPS–PR(1)
852304
N = 210783.1341
E = 586187.6471
N 89°39'18" E
2693.91
BY GPS–PR(1)
852405
N = 210799.3593
E = 588881.5094
N 00°03'33" E
2634.27
NAD83(1996) OLMSTED
COUNTY COORDINATES
U.S. SURVEY FOOT
N 00°15'15" W
2631.74
26
R15W
N 00°35'07" E
2627.84
BY GPS–D
852606
N = 208131.2020
E = 583550.7540
N 89°33'46" E
2648.64
BY GPS–D
852609
N = 208151.4153
E = 586199.3181
N 89°33'48" E
2655.43
BY GPS–D
852506
N = 208171.6543
E = 588854.6703
COUNTY SURVEYOR RECOMMENDS
USING THE MONUMENTED CENTER
OF SECTION BASED ON HISTORICAL
USE OF THIS POSITION
N 00°34'34" W
2634.04
SEC
T108N
N 00°16'04" W
2634.75
N 00°02'37" E
2630.14
BY GPS–PR(1)
852605
N = 205497.2944
E = 583577.2449
N 89°34'41" E
2634.45
BY GPS–D
852604
N = 205516.6978
E = 586211.6277
N 89°27'42" E
2641.16
BY GPS–D
852505
N = 205541.5193
E = 588852.6702