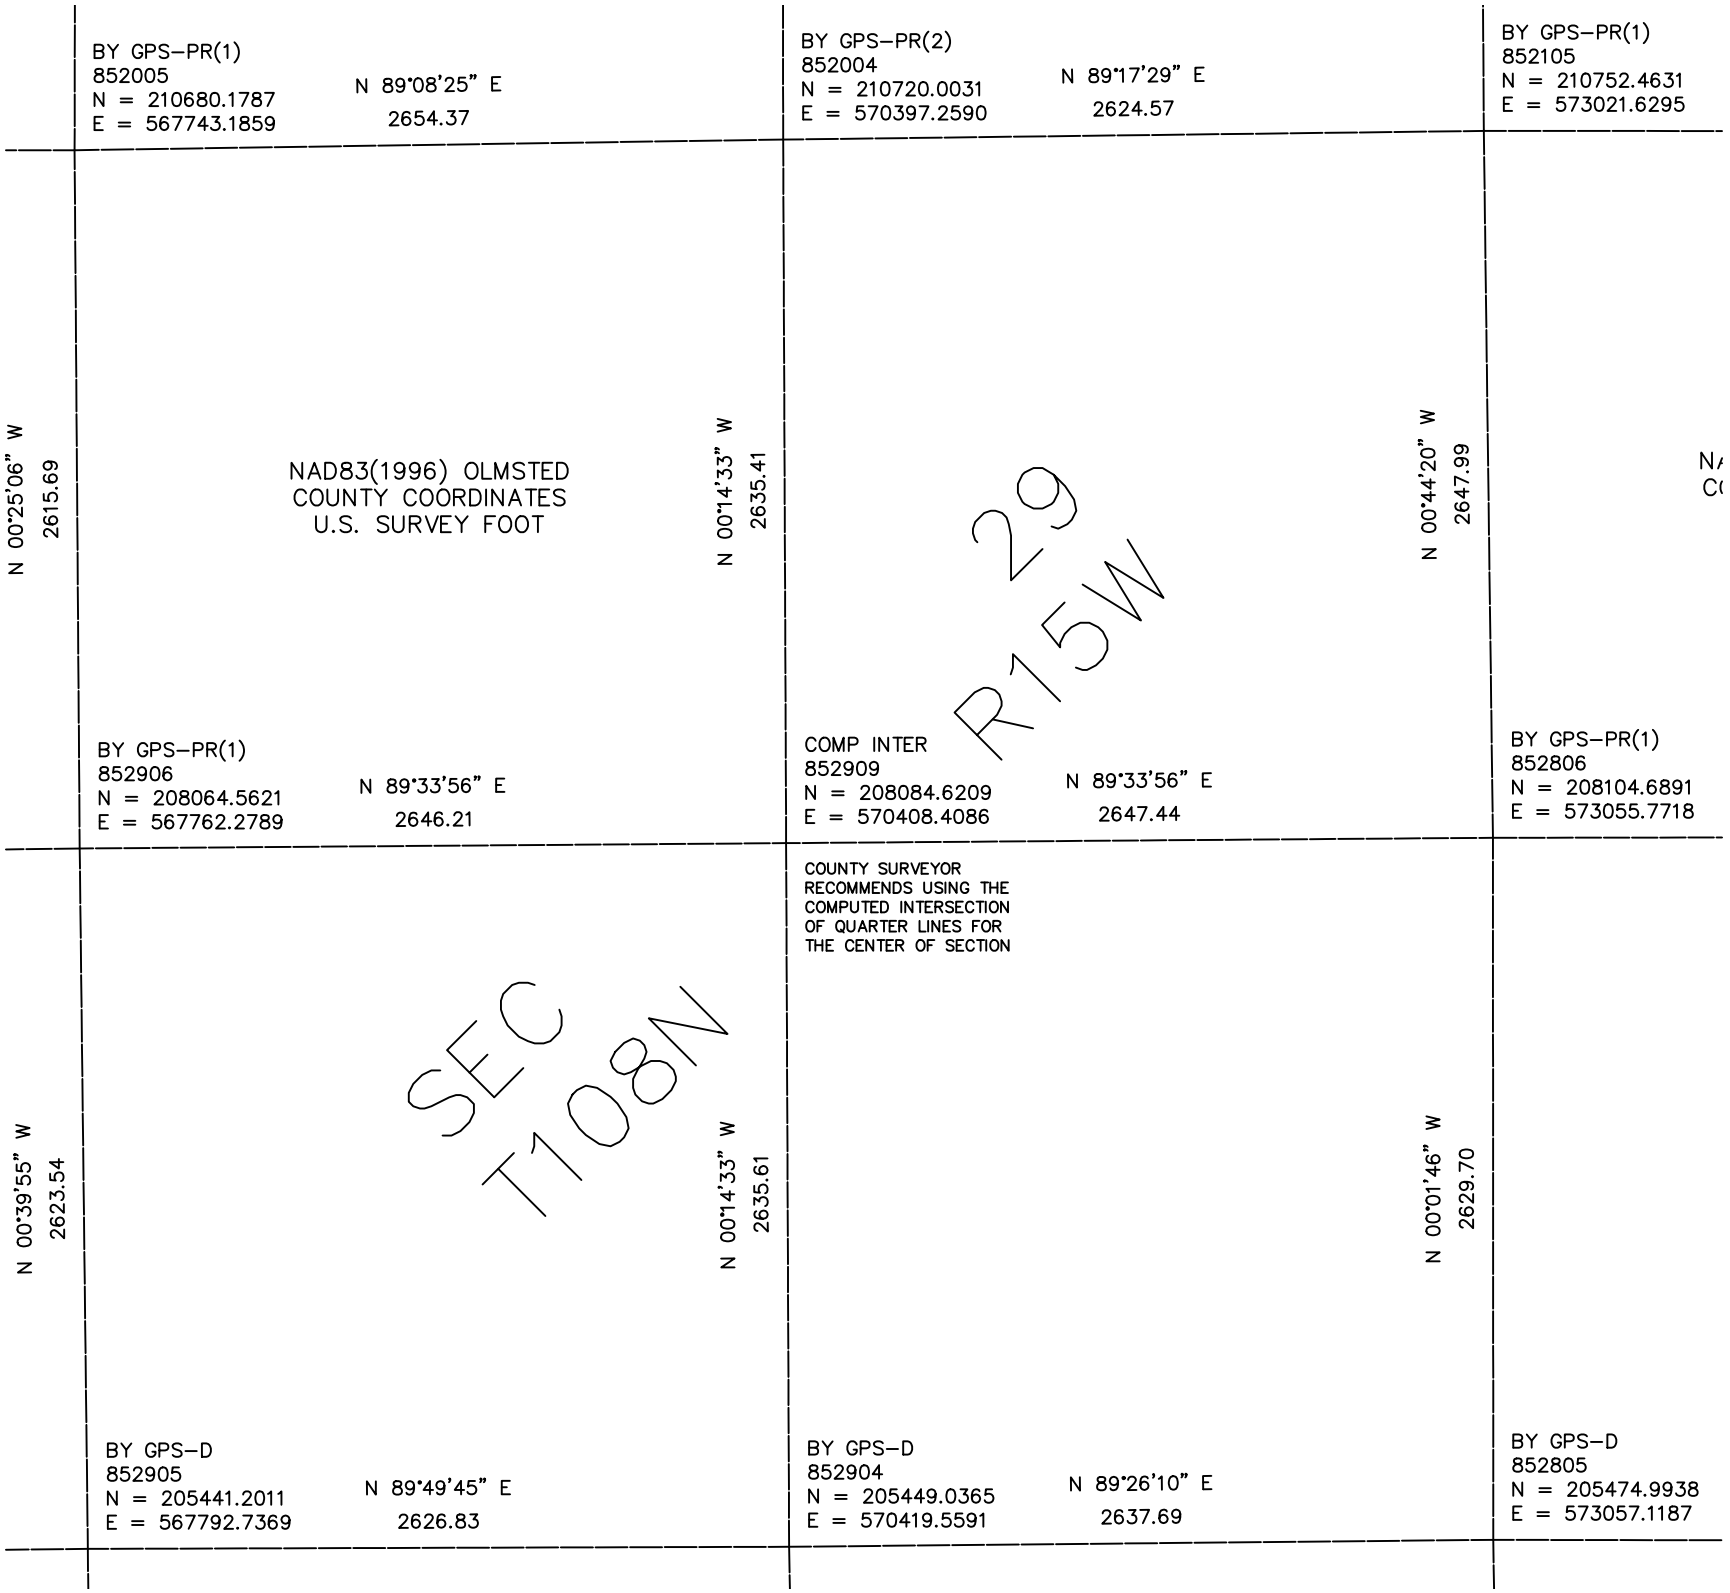

BY GPS–PR(1)
852005
N = 210680.1787
E = 567743.1859
N 89°08'25" E
2654.37
BY GPS–PR(2)
852004
N = 210720.0031
E = 570397.2590
N 89°17'29" E
2624.57
BY GPS–PR(1)
852105
N = 210752.4631
E = 573021.6295
N 00°25'06" W
2615.69
NAD83(1996) OLMSTED
COUNTY COORDINATES
U.S. SURVEY FOOT
N 00°14'33" W
2635.41
N 00°44'20" W
2647.99
29
R15W
BY GPS–PR(1)
852906
N = 208064.5621
E = 567762.2789
N 89°33'56" E
2646.21
COMP INTER
852909
N = 208084.6209
E = 570408.4086
N 89°33'56" E
2647.44
BY GPS–PR(1)
852806
N = 208104.6891
E = 573055.7718
COUNTY SURVEYOR
RECOMMENDS USING THE
COMPUTED INTERSECTION
OF QUARTER LINES FOR
THE CENTER OF SECTION
N 00°39'55" W
2623.54
SEC
T108N
N 00°14'33" W
2635.61
N 00°01'46" W
2629.70
BY GPS–D
852905
N = 205441.2011
E = 567792.7369
N 89°49'45" E
2626.83
BY GPS–D
852904
N = 205449.0365
E = 570419.5591
N 89°26'10" E
2637.69
BY GPS–D
852805
N = 205474.9938
E = 573057.1187