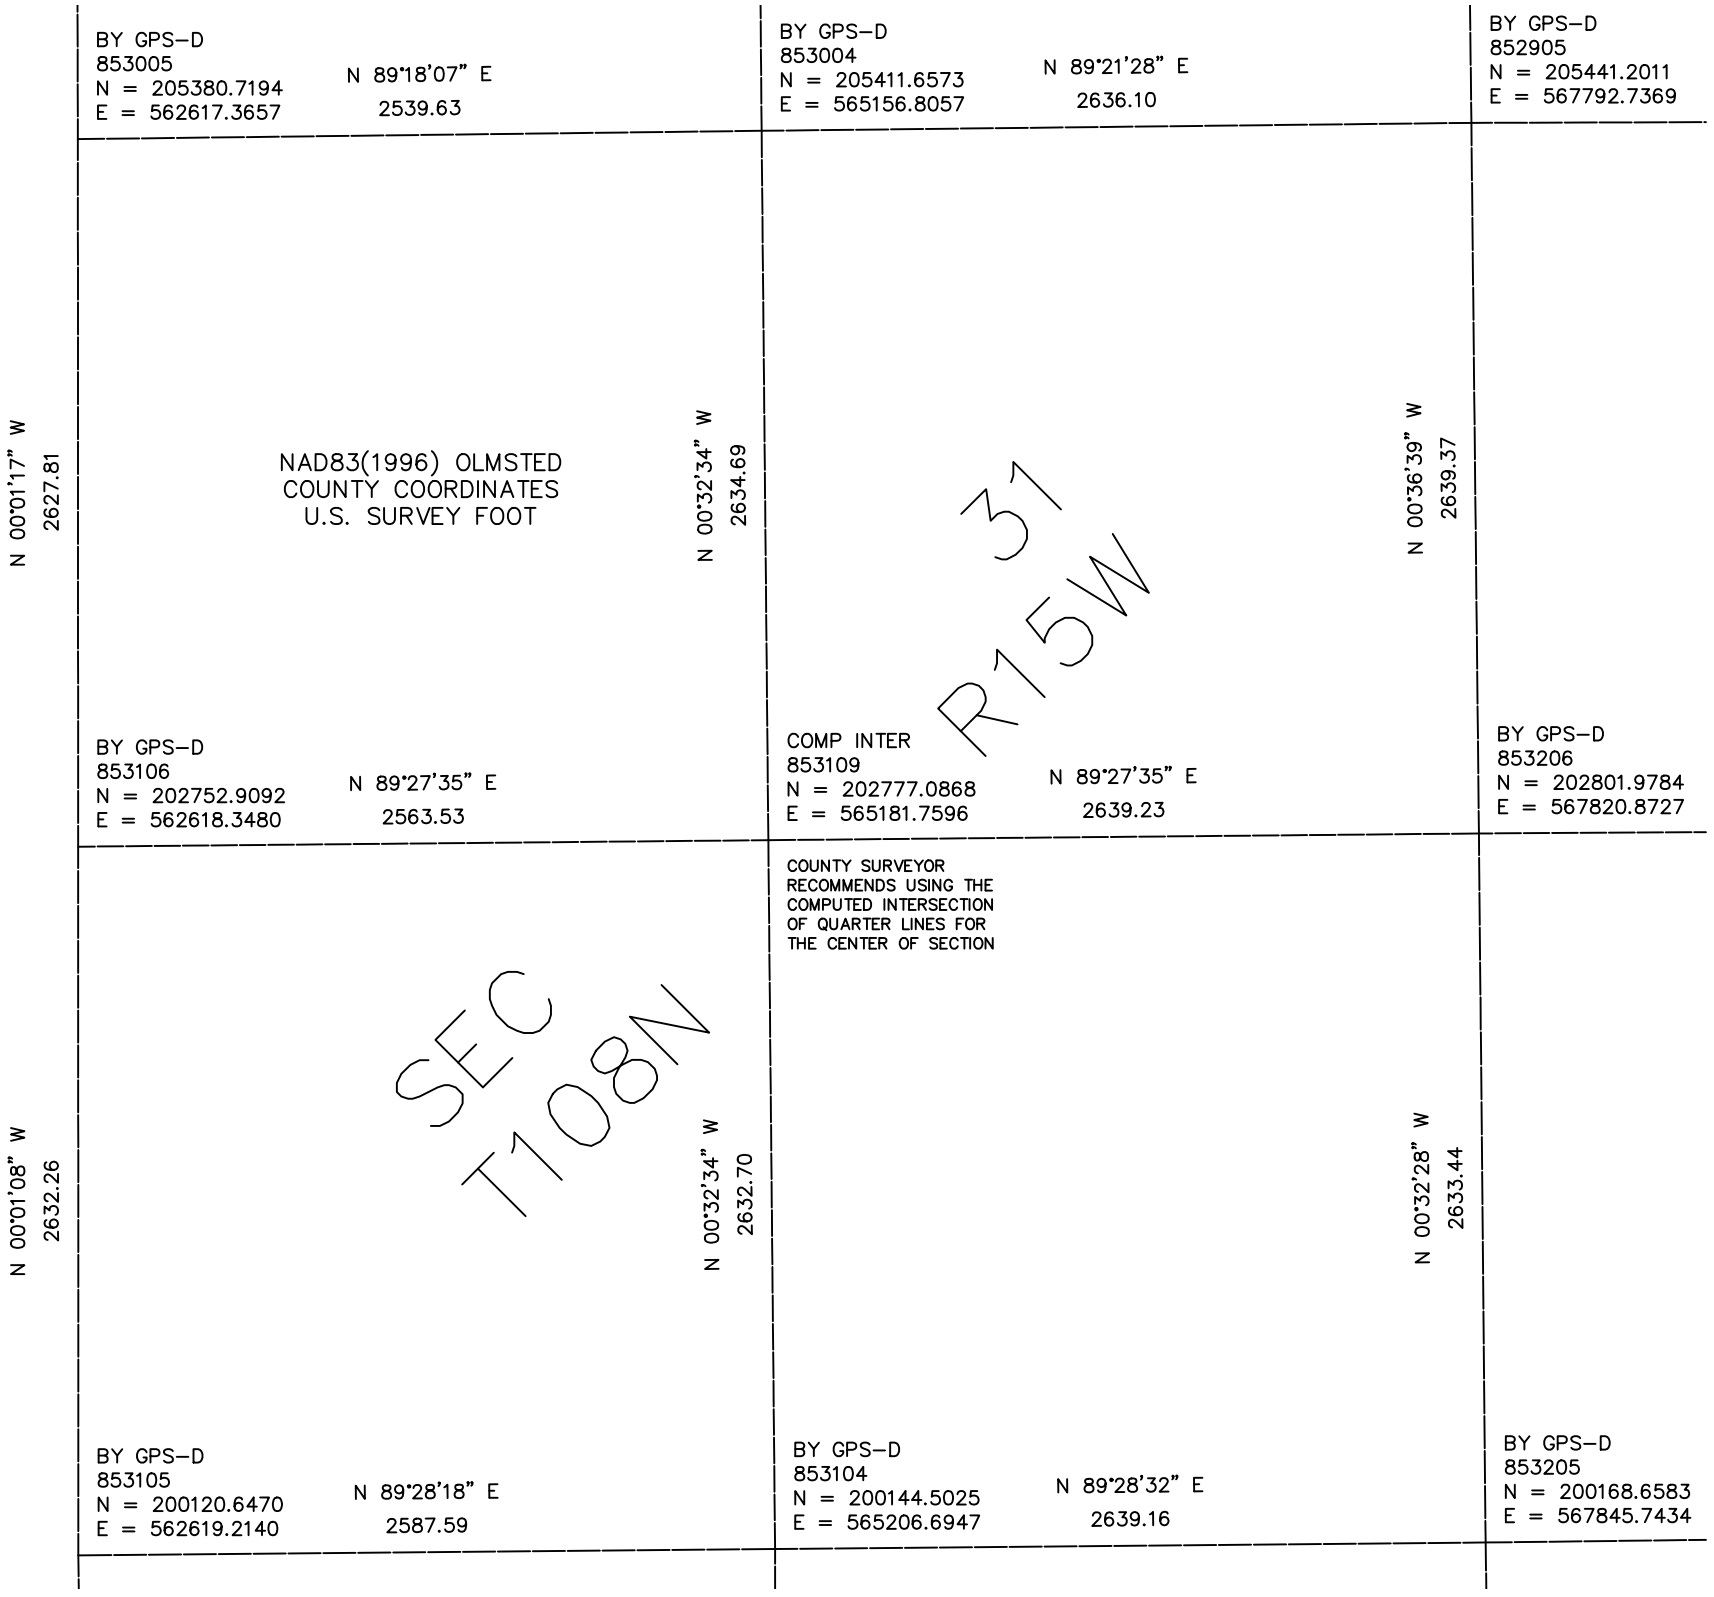

BY GPS–D
853005
N = 205380.7194
E = 562617.3657
N 89°18'07" E
2539.63
BY GPS–D
853004
N = 205411.6573
E = 565156.8057
N 89°21'28" E
2636.10
BY GPS–D
852905
N = 205441.2011
E = 567792.7369
N 00°01'17" W
2627.81
NAD83(1996) OLMSTED
COUNTY COORDINATES
U.S. SURVEY FOOT
N 00°32'34" W
2634.69
N 00°36'39" W
2639.37
31
R15W
BY GPS–D
853106
N = 202752.9092
E = 562618.3480
N 89°27'35" E
2563.53
COMP INTER
853109
N = 202777.0868
E = 565181.7596
N 89°27'35" E
2639.23
BY GPS–D
853206
N = 202801.9784
E = 567820.8727
COUNTY SURVEYOR
RECOMMENDS USING THE
COMPUTED INTERSECTION
OF QUARTER LINES FOR
THE CENTER OF SECTION
N 00°01'08" W
2632.26
SEC
T108N
N 00°32'34" W
2632.70
N 00°32'28" W
2633.44
BY GPS–D
853105
N = 200120.6470
E = 562619.2140
N 89°28'18" E
2587.59
BY GPS–D
853104
N = 200144.5025
E = 565206.6947
N 89°28'32" E
2639.16
BY GPS–D
853205
N = 200168.6583
E = 567845.7434