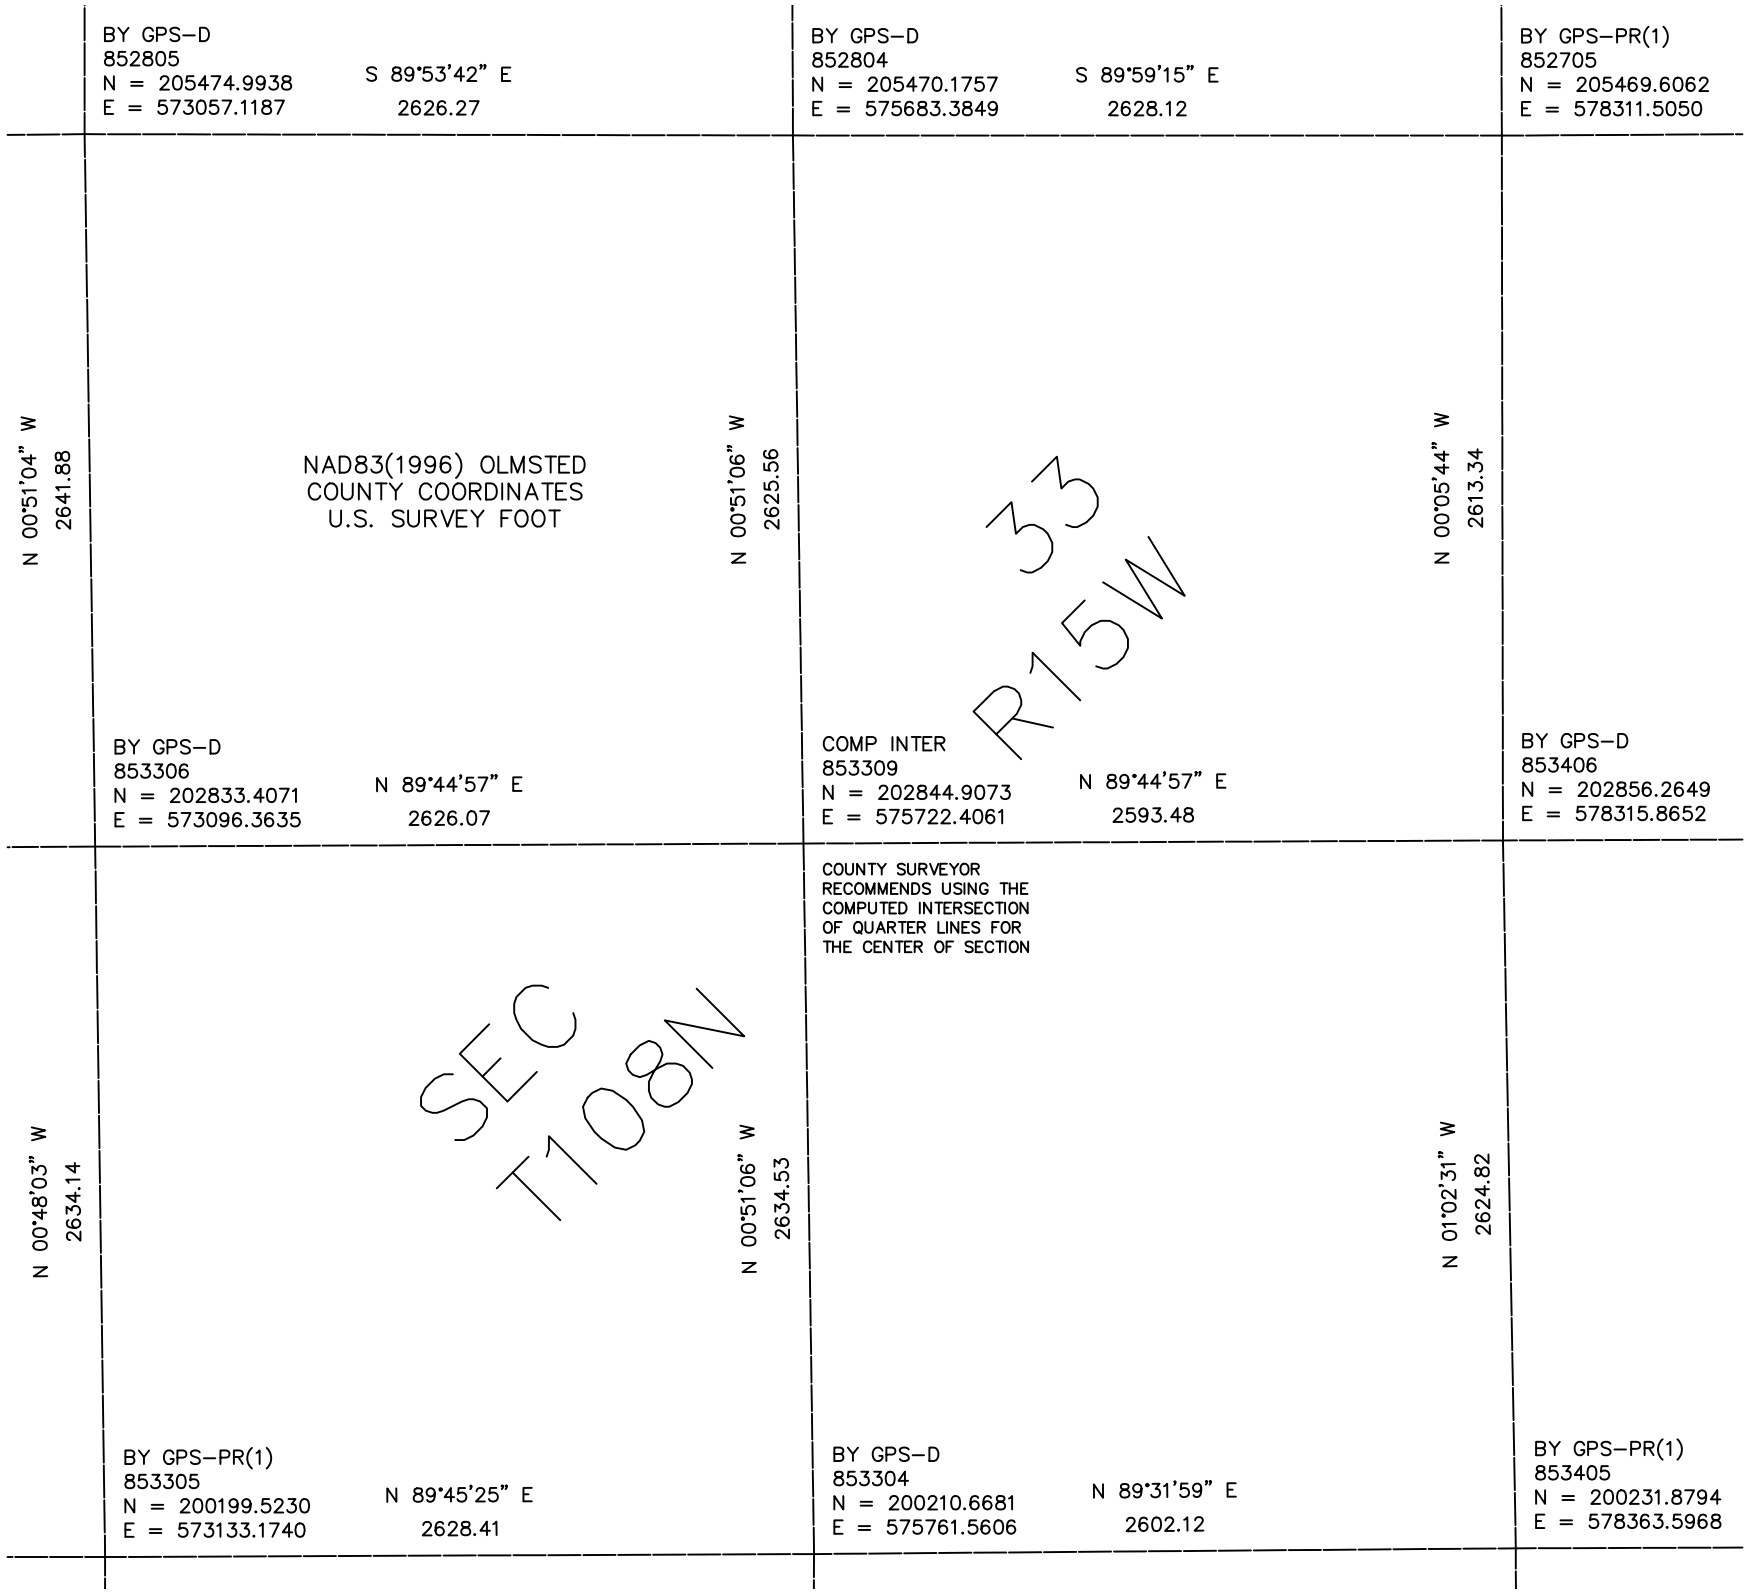

BY GPS–D
852805
N = 205474.9938
E = 573057.1187
S 89°53'42" E
2626.27
BY GPS–D
852804
N = 205470.1757
E = 575683.3849
S 89°59'15" E
2628.12
BY GPS–PR(1)
852705
N = 205469.6062
E = 578311.5050
N 00°51'04" W
2641.88
NAD83(1996) OLMSTED
COUNTY COORDINATES
U.S. SURVEY FOOT
N 00°51'06" W
2625.56
33
R15W
N 00°05'44" W
2613.34
BY GPS–D
853306
N = 202833.4071
E = 573096.3635
N 89°44'57" E
2626.07
COMP INTER
853309
N = 202844.9073
E = 575722.4061
N 89°44'57" E
2593.48
BY GPS–D
853406
N = 202856.2649
E = 578315.8652
COUNTY SURVEYOR
RECOMMENDS USING THE
COMPUTED INTERSECTION
OF QUARTER LINES FOR
THE CENTER OF SECTION
N 00°48'03" W
2634.14
SEC
T108N
N 00°51'06" W
2634.53
N 01°02'31" W
2624.82
BY GPS–PR(1)
853305
N = 200199.5230
E = 573133.1740
N 89°45'25" E
2628.41
BY GPS–D
853304
N = 200210.6681
E = 575761.5606
N 89°31'59" E
2602.12
BY GPS–PR(1)
853405
N = 200231.8794
E = 578363.5968