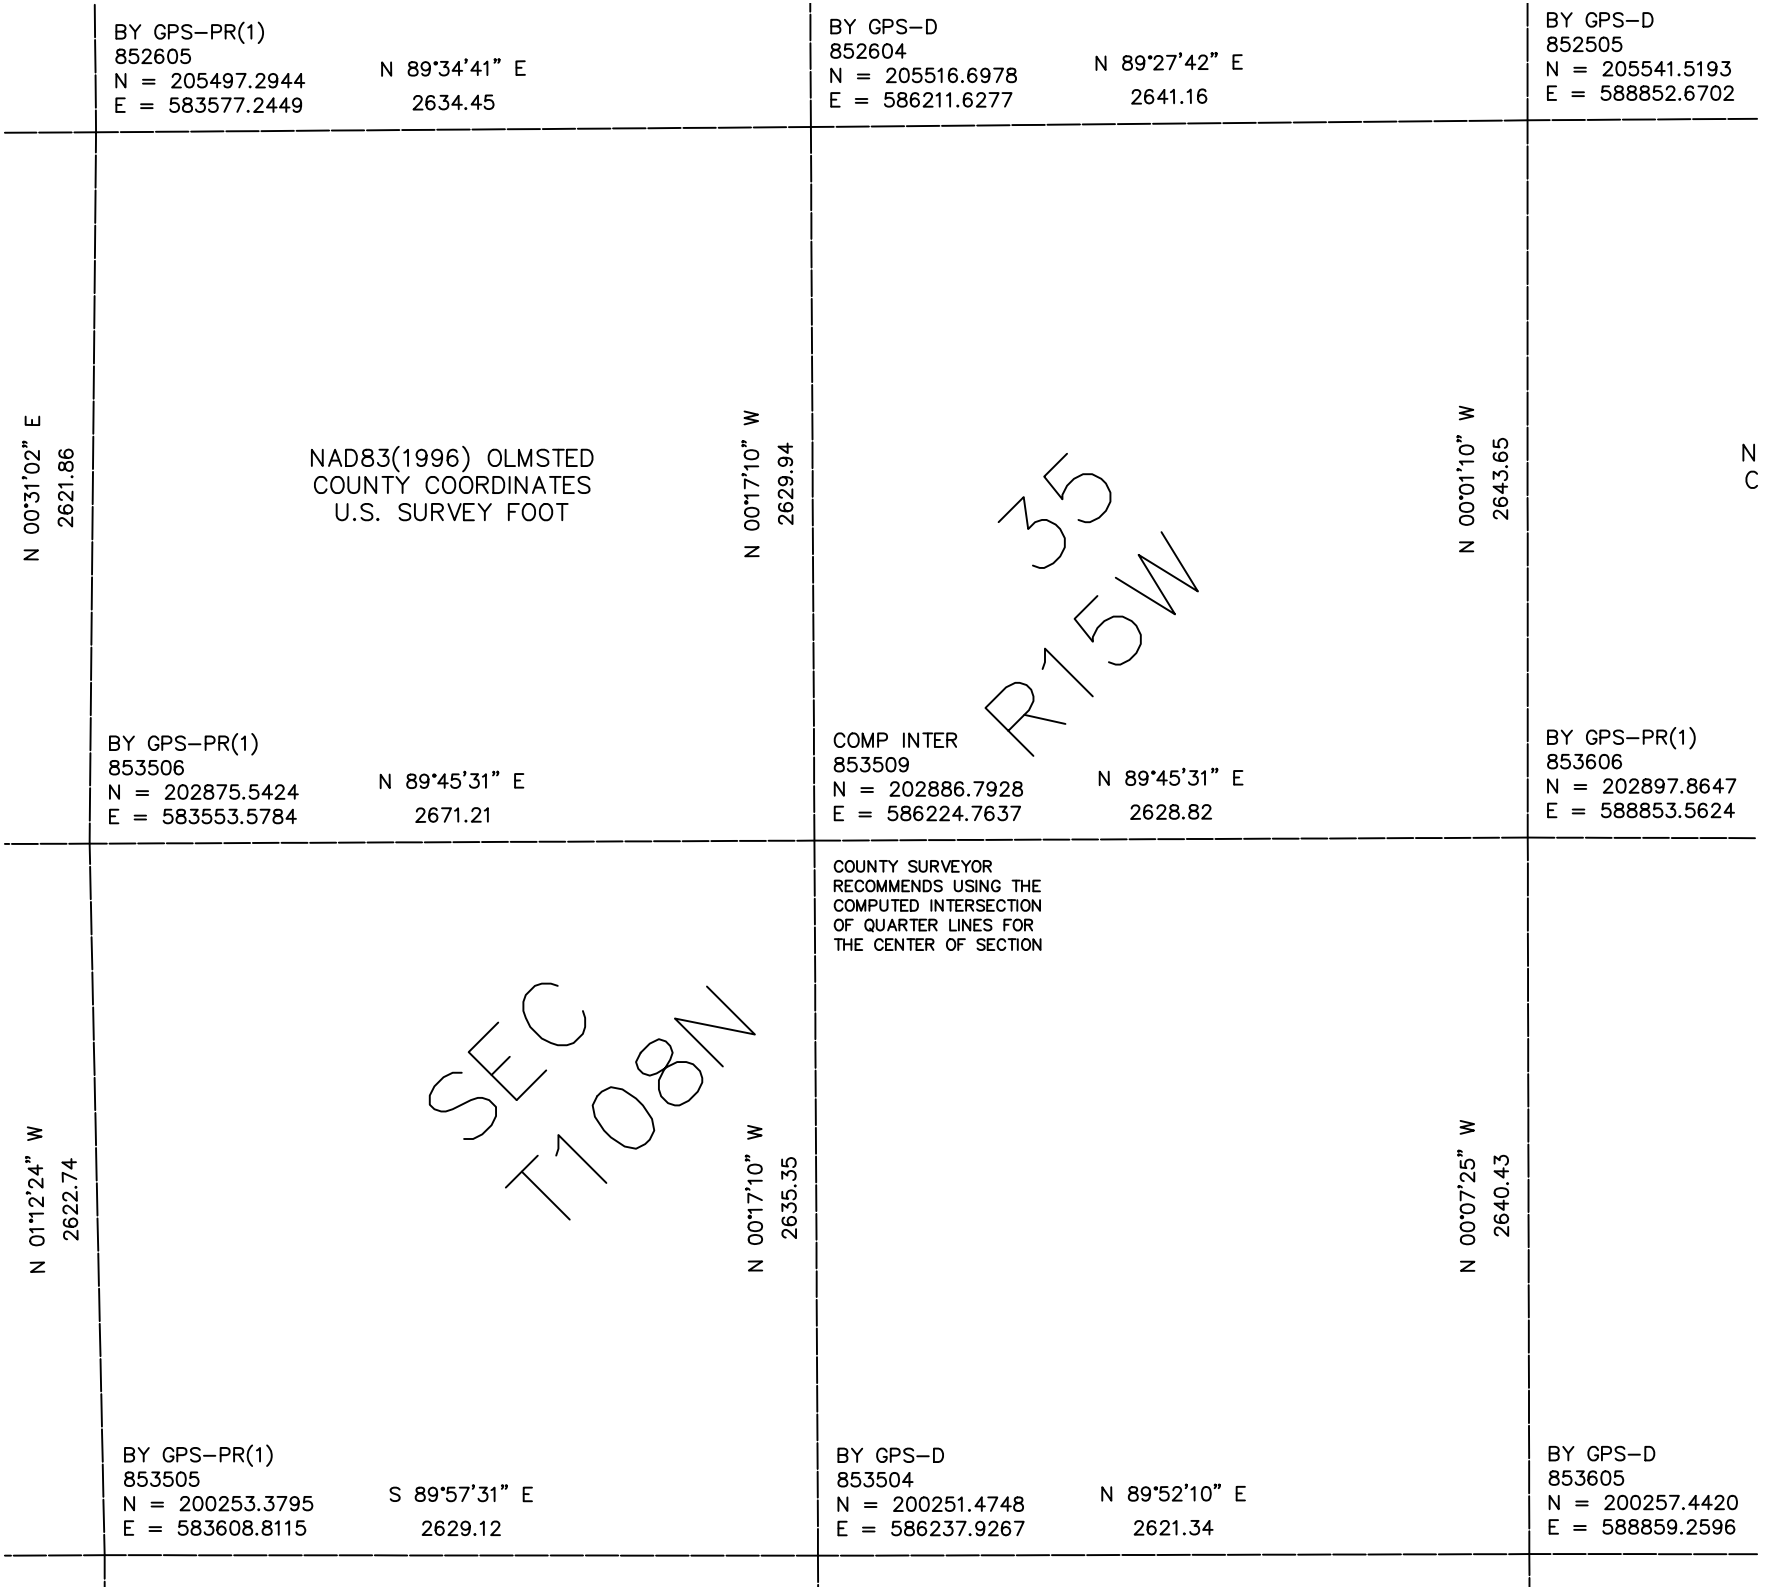

BY GPS-PR(1)
852605
N = 205497.2944
E = 583577.2449
N 89°34'41" E
2634.45
BY GPS-D
852604
N = 205516.6978
E = 586211.6277
N 89°27'42" E
2641.16
BY GPS-D
852505
N = 205541.5193
E = 588852.6702
N 00°31'02" E
2621.86
NAD83(1996) OLMSTED
COUNTY COORDINATES
U.S. SURVEY FOOT
N 00°17'10" W
2629.94
35
R15W
N 00°01'10" W
2643.65
N
C
BY GPS-PR(1)
853506
N = 202875.5424
E = 583553.5784
N 89°45'31" E
2671.21
COMP INTER
853509
N = 202886.7928
E = 586224.7637
N 89°45'31" E
2628.82
BY GPS-PR(1)
853606
N = 202897.8647
E = 588853.5624
COUNTY SURVEYOR
RECOMMENDS USING THE
COMPUTED INTERSECTION
OF QUARTER LINES FOR
THE CENTER OF SECTION
N 01°12'24" W
2622.74
SEC
T108N
N 00°17'10" W
2635.35
N 00°07'25" W
2640.43
BY GPS-PR(1)
853505
N = 200253.3795
E = 583608.8115
S 89°57'31" E
2629.12
BY GPS-D
853504
N = 200251.4748
E = 586237.9267
N 89°52'10" E
2621.34
BY GPS-D
853605
N = 200257.4420
E = 588859.2596