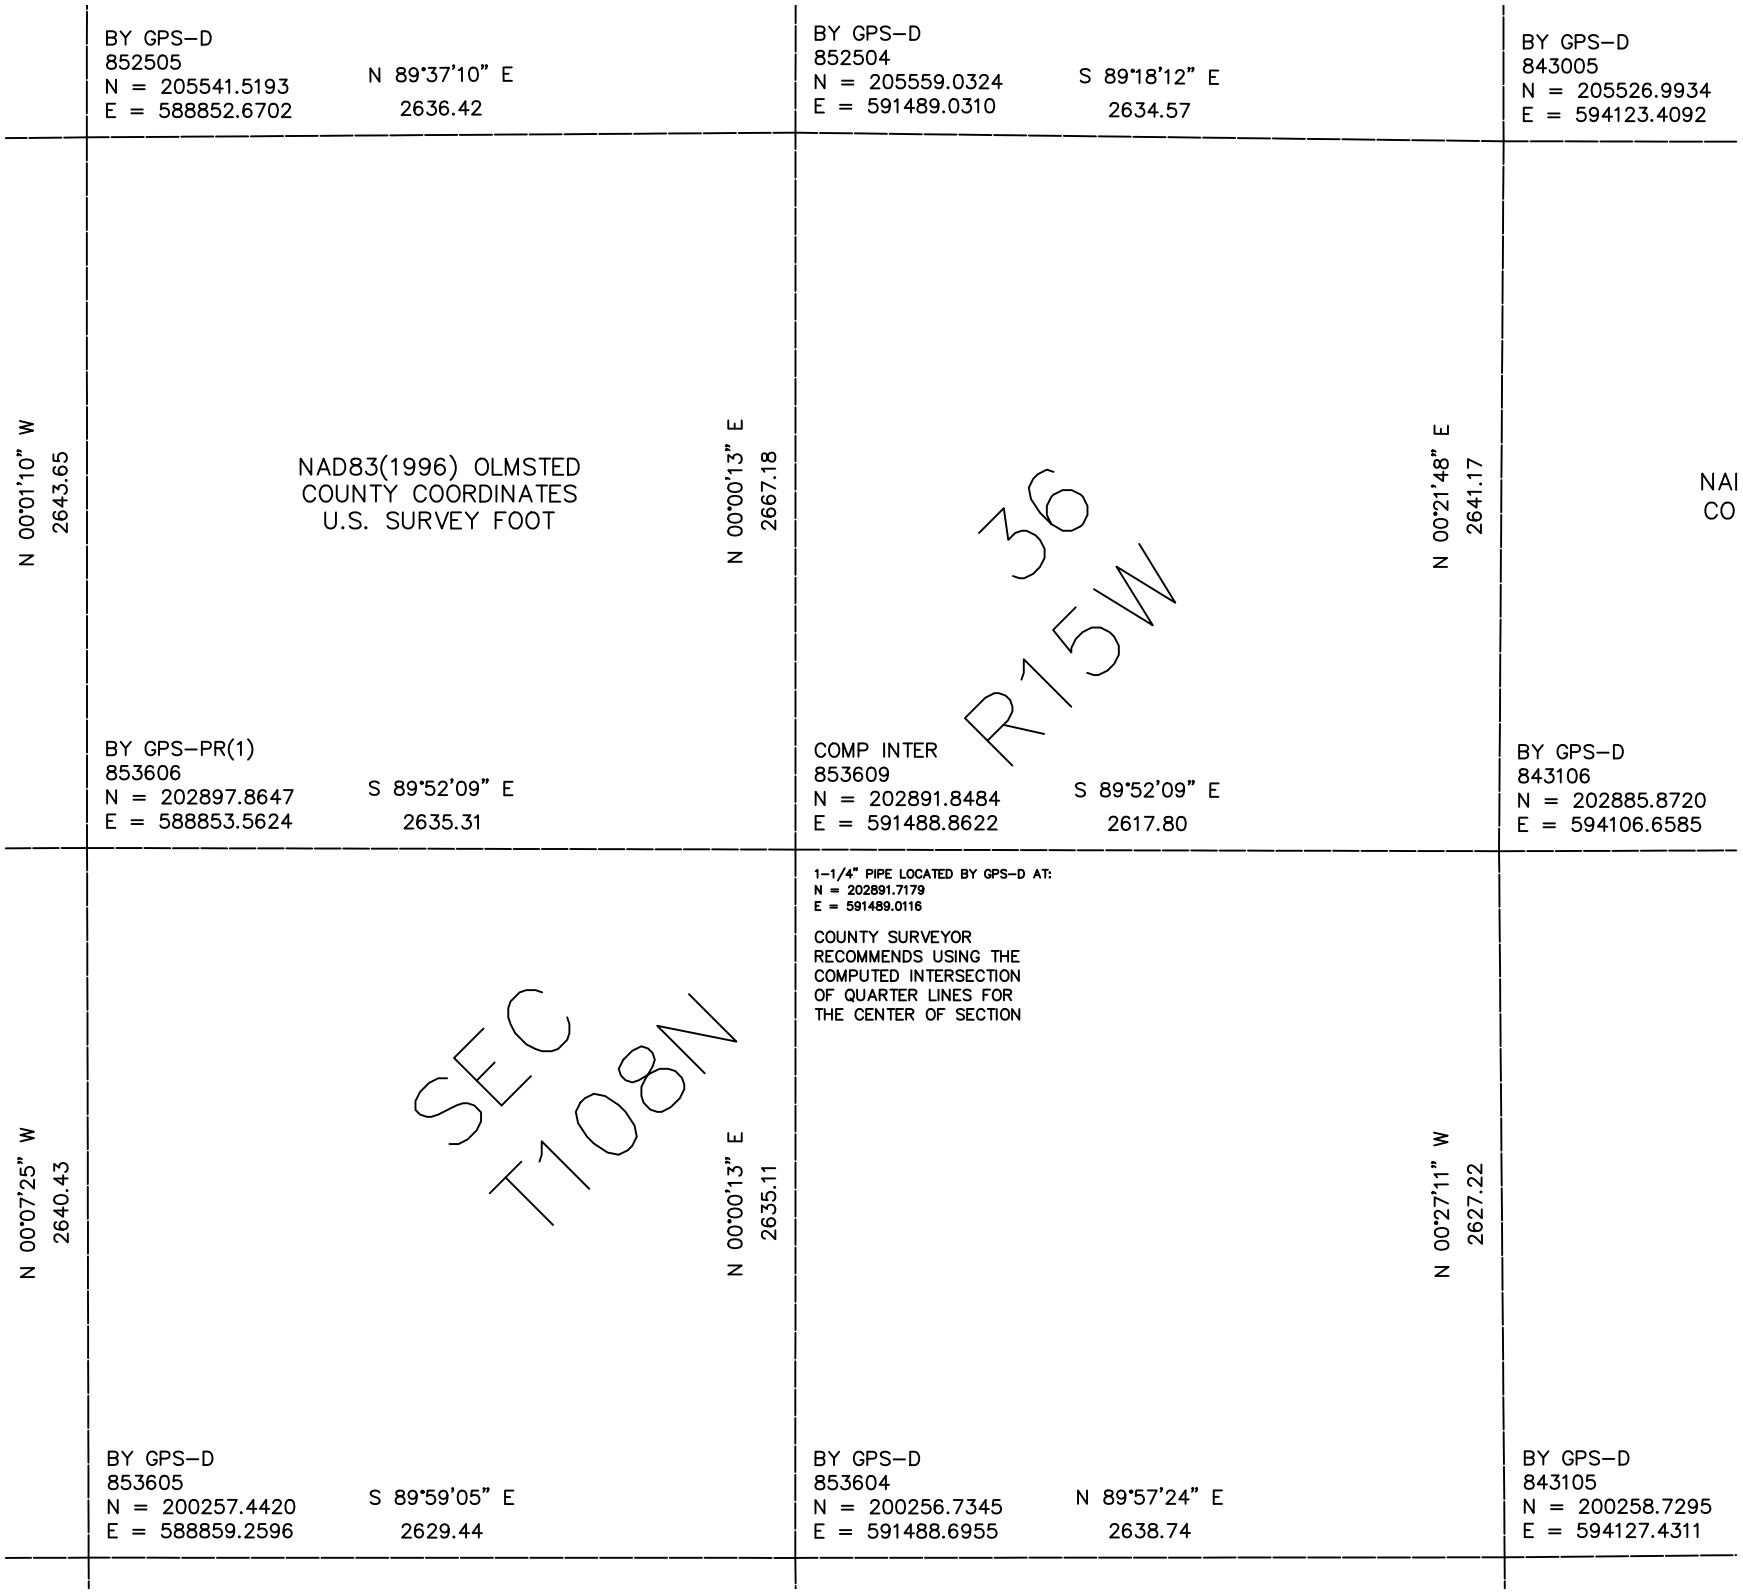

BY GPS–D
852505
N = 205541.5193
E = 588852.6702
N 89°37'10" E
2636.42
BY GPS–D
852504
N = 205559.0324
E = 591489.0310
S 89°18'12" E
2634.57
BY GPS–D
843005
N = 205526.9934
E = 594123.4092
N 00°01'10" W
2643.65
NAD83(1996) OLMSTED
COUNTY COORDINATES
U.S. SURVEY FOOT
N 00°00'13" E
2667.18
36
R15W
N 00°21'48" E
2641.17
NAI
CO
BY GPS–PR(1)
853606
N = 202897.8647
E = 588853.5624
S 89°52'09" E
2635.31
COMP INTER
853609
N = 202891.8484
E = 591488.8622
S 89°52'09" E
2617.80
BY GPS–D
843106
N = 202885.8720
E = 594106.6585
1–1/4" PIPE LOCATED BY GPS–D AT:
N = 202891.7179
E = 591489.0116
COUNTY SURVEYOR
RECOMMENDS USING THE
COMPUTED INTERSECTION
OF QUARTER LINES FOR
THE CENTER OF SECTION
N 00°07'25" W
2640.43
SEC
T108N
N 00°00'13" E
2635.11
N 00°27'11" W
2627.22
BY GPS–D
853605
N = 200257.4420
E = 588859.2596
S 89°59'05" E
2629.44
BY GPS–D
853604
N = 200256.7345
E = 591488.6955
N 89°57'24" E
2638.74
BY GPS–D
843105
N = 200258.7295
E = 594127.4311