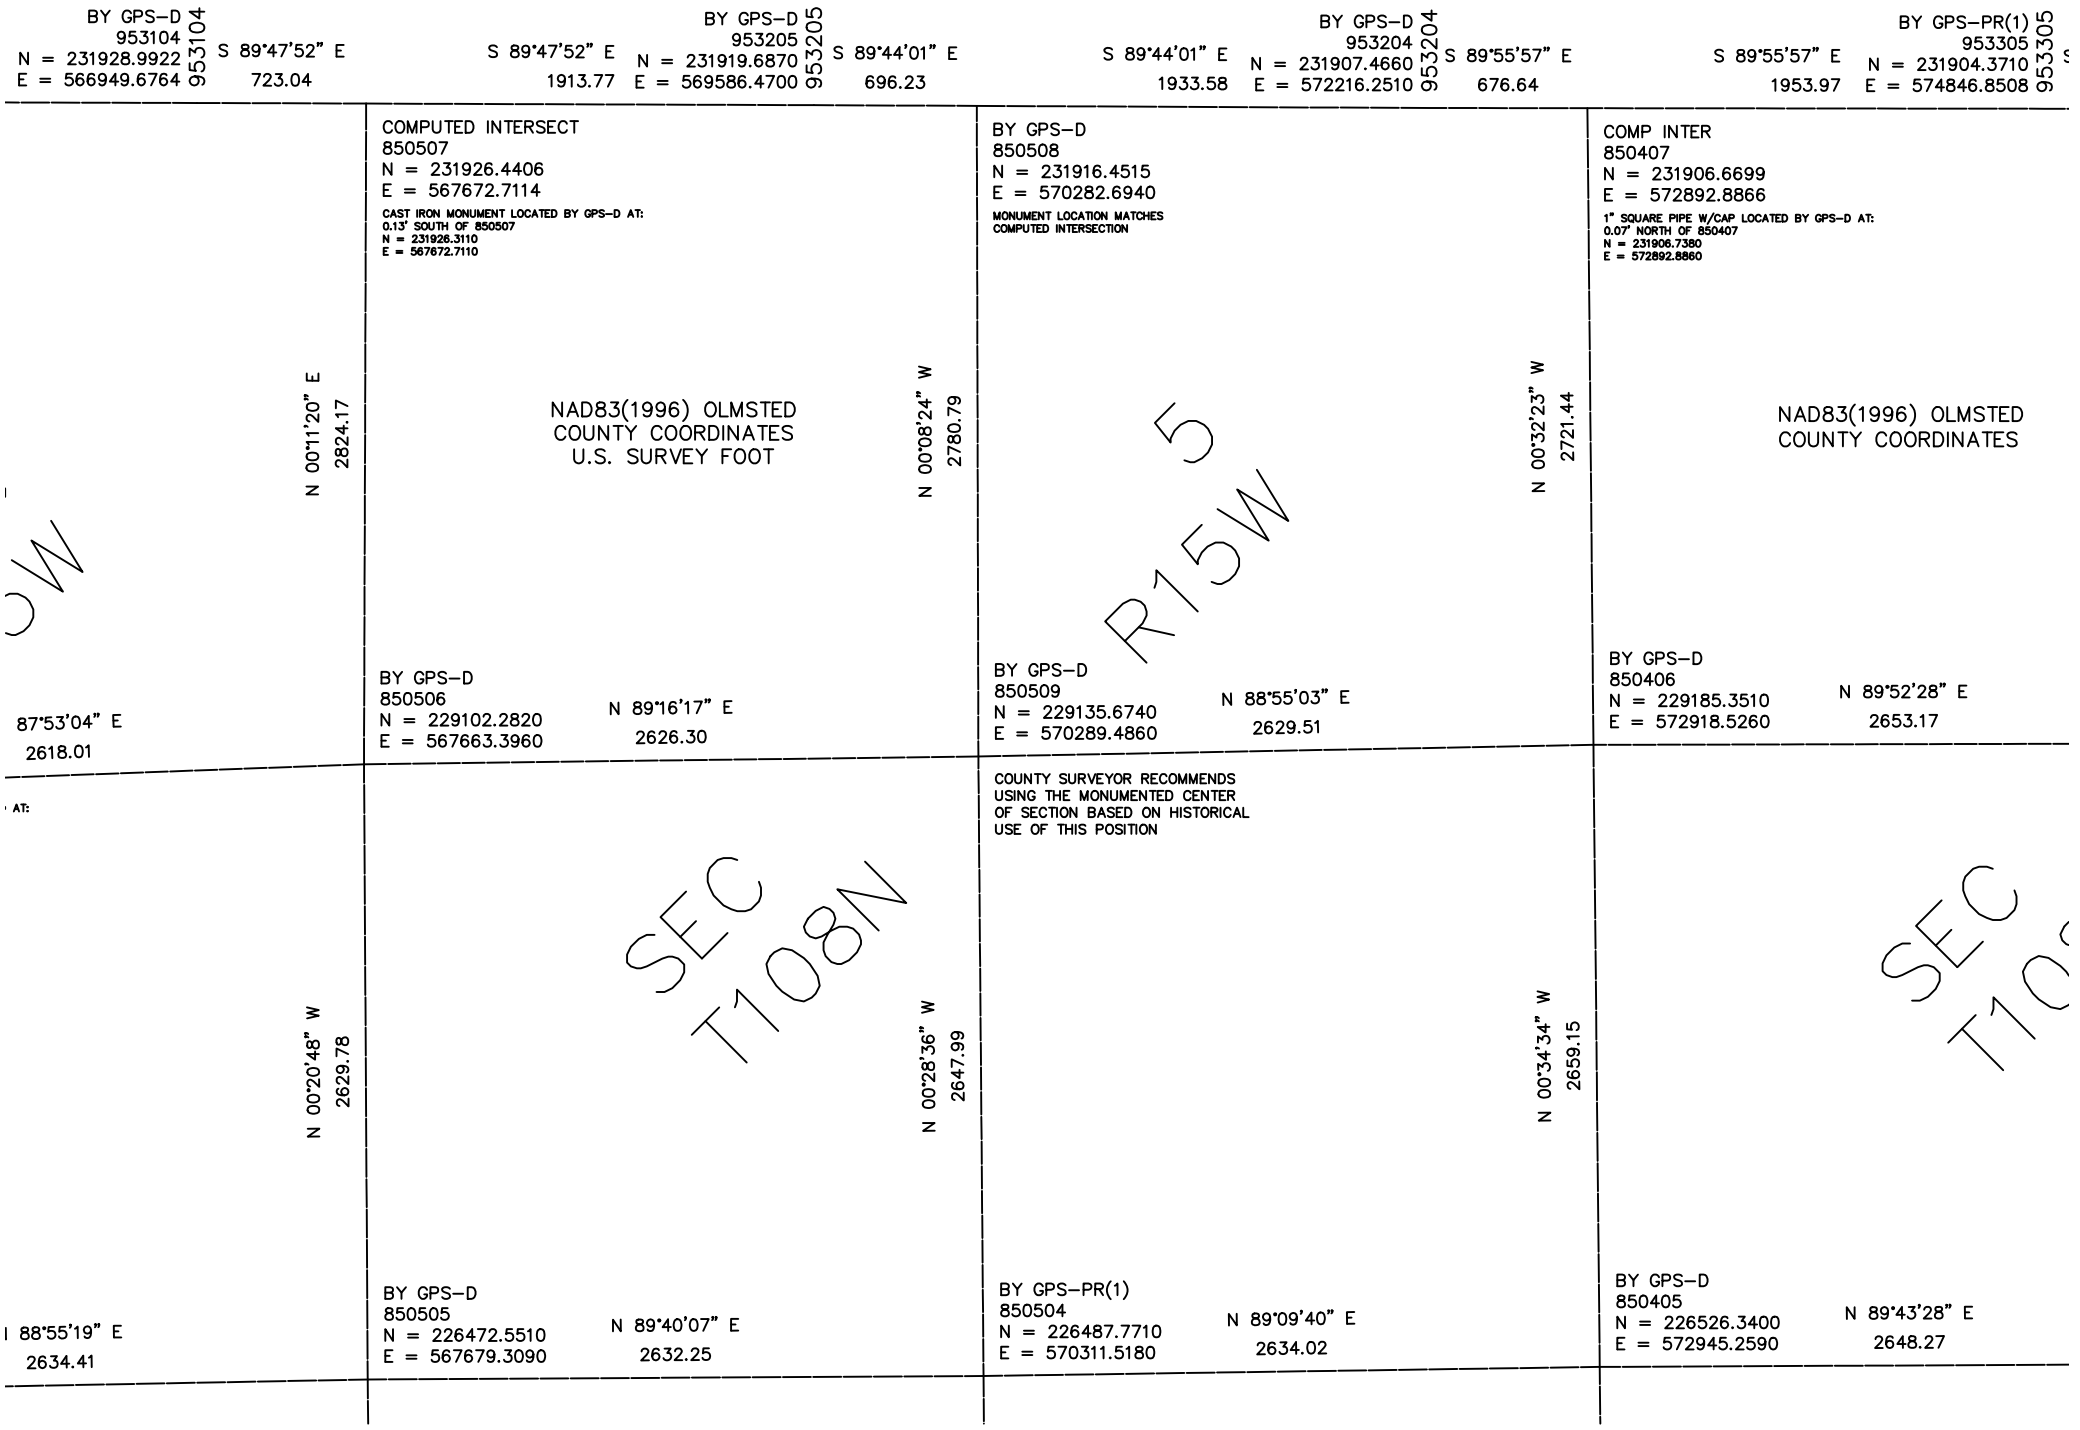

BY GPS–D
953104
N = 231928.9922
E = 566949.6764
953104
S 89°47'52" E
723.04
BY GPS–D
953205
S 89°47'52" E
1913.77
N = 231919.6870
E = 569586.4700
953205
S 89°44'01" E
696.23
S 89°44'01" E
1933.58
BY GPS–D
953204
N = 231907.4660
E = 572216.2510
953204
S 89°55'57" E
676.64
S 89°55'57" E
1953.97
BY GPS–PR(1)
953305
N = 231904.3710
E = 574846.8508
953305
N 00°11'20" E
2824.17
87°53'04" E
2618.01
COMPUTED INTERSECT
850507
N = 231926.4406
E = 567672.7114
CAST IRON MONUMENT LOCATED BY GPS–D AT:
0.13' SOUTH OF 850507
N = 231926.3110
E = 567672.7110
NAD83(1996) OLMSTED
COUNTY COORDINATES
U.S. SURVEY FOOT
N 00°08'24" W
2780.79
BY GPS–D
850506
N = 229102.2820
E = 567663.3960
N 89°16'17" E
2626.30
BY GPS–D
850508
N = 231916.4515
E = 570282.6940
MONUMENT LOCATION MATCHES
COMPUTED INTERSECTION
R15W
5
N 00°32'23" W
2721.44
BY GPS–D
850509
N = 229135.6740
E = 570289.4860
N 88°55'03" E
2629.51
COMP INTER
850407
N = 231906.6699
E = 572892.8866
1" SQUARE PIPE W/CAP LOCATED BY GPS–D AT:
0.07' NORTH OF 850407
N = 231906.7380
E = 572892.8860
NAD83(1996) OLMSTED
COUNTY COORDINATES
BY GPS–D
850406
N = 229185.3510
E = 572918.5260
N 89°52'28" E
2653.17
N 00°20'48" W
2629.78
88°55'19" E
2634.41
SEC
T108N
N 00°28'36" W
2647.99
BY GPS–D
850505
N = 226472.5510
E = 567679.3090
N 89°40'07" E
2632.25
COUNTY SURVEYOR RECOMMENDS
USING THE MONUMENTED CENTER
OF SECTION BASED ON HISTORICAL
USE OF THIS POSITION
N 00°34'34" W
2659.15
BY GPS–PR(1)
850504
N = 226487.7710
E = 570311.5180
N 89°09'40" E
2634.02
SEC
BY GPS–D
850405
N = 226526.3400
E = 572945.2590
N 89°43'28" E
2648.27