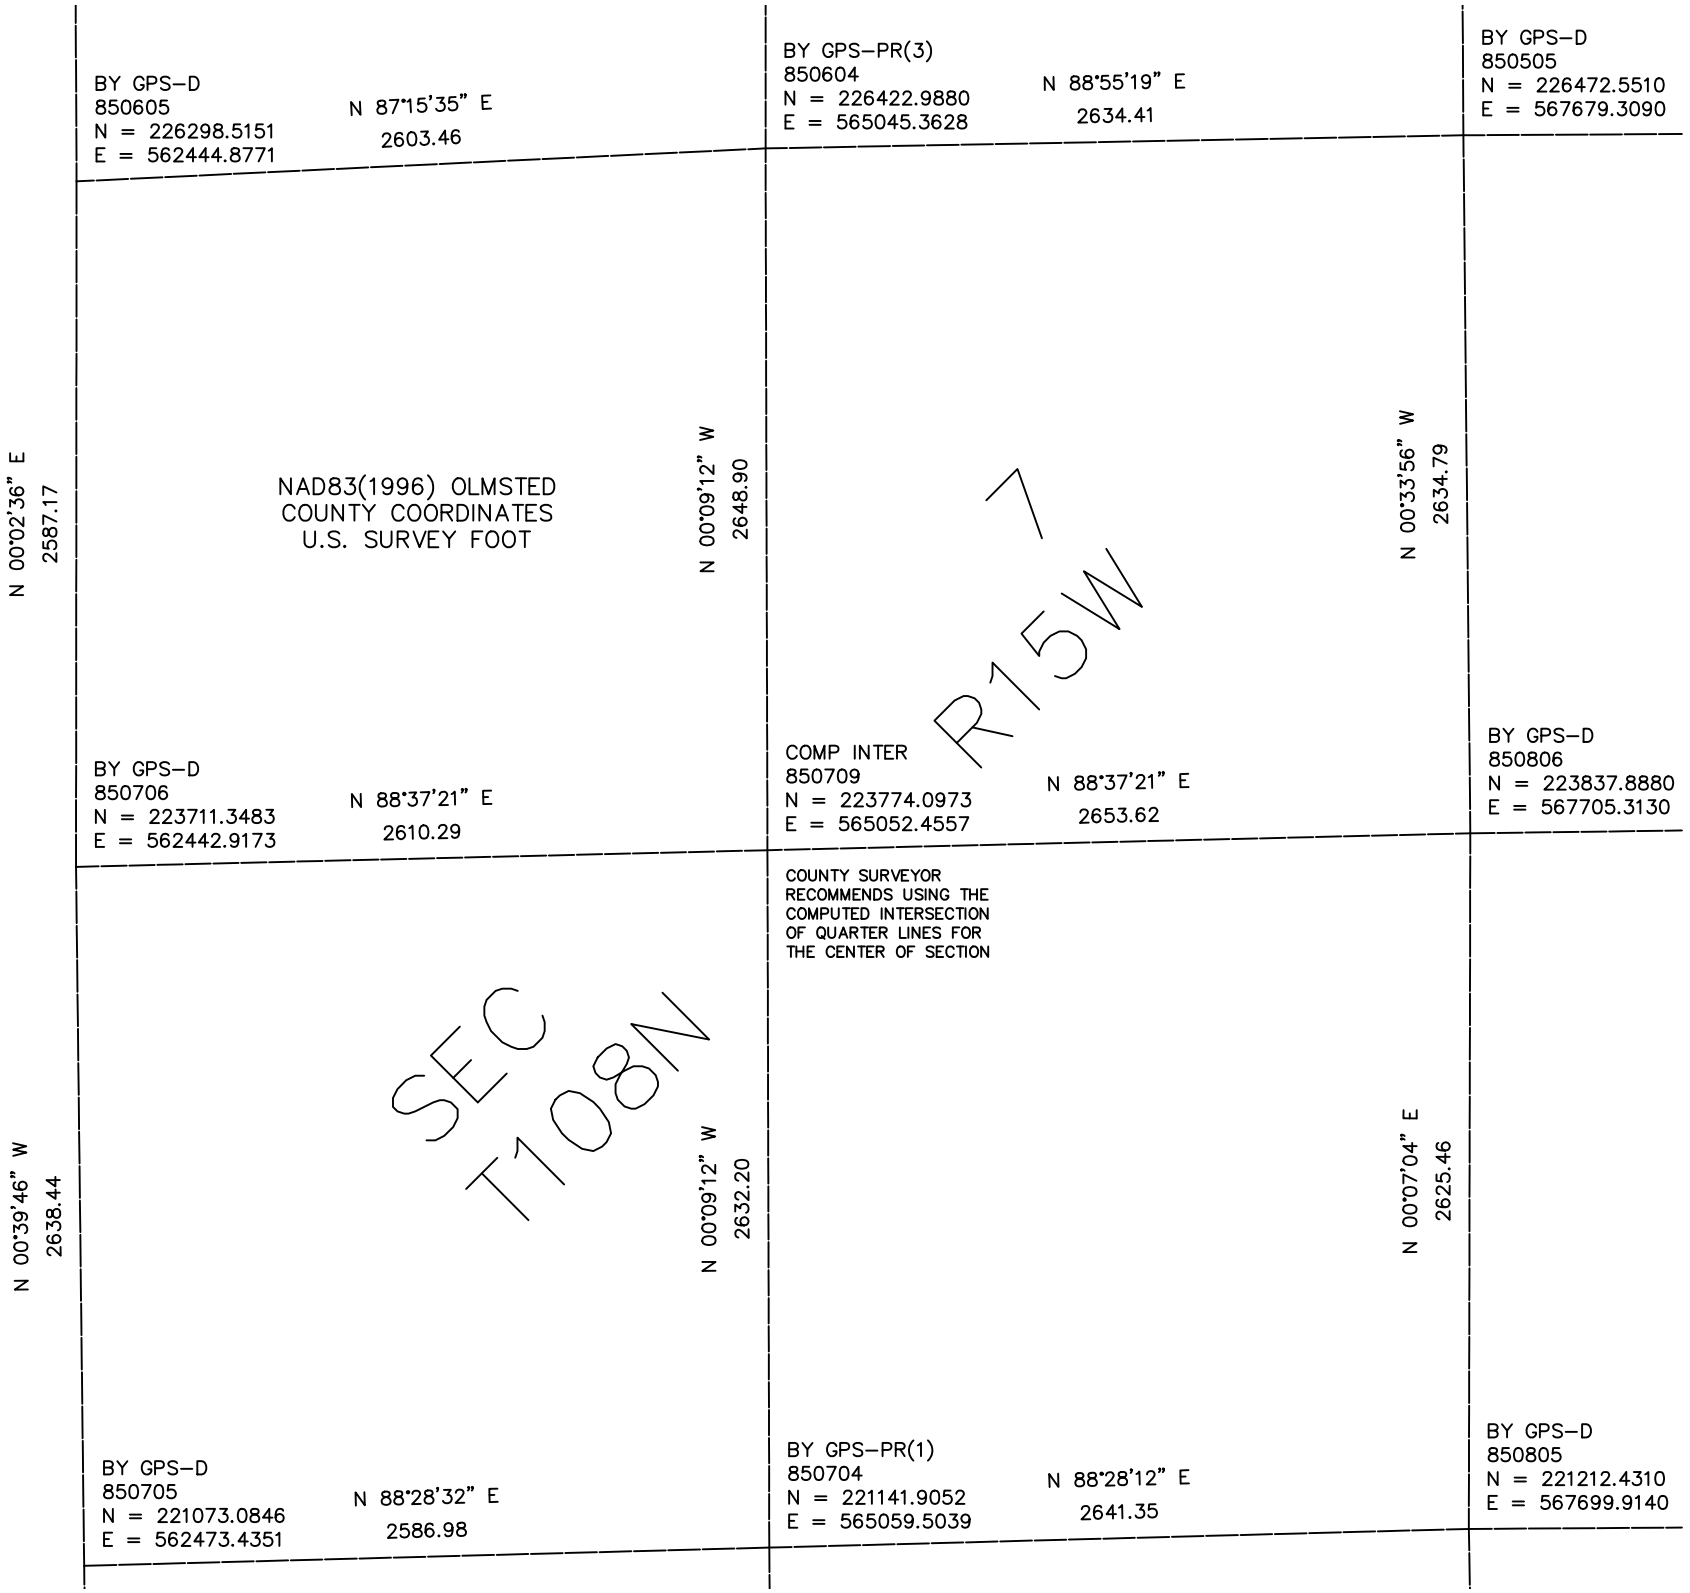

BY GPS–D
850605
N = 226298.5151
E = 562444.8771
N 87°15'35" E
2603.46
BY GPS–PR(3)
850604
N = 226422.9880
E = 565045.3628
N 88°55'19" E
2634.41
BY GPS–D
850505
N = 226472.5510
E = 567679.3090
N 00°02'36" E
2587.17
NAD83(1996) OLMSTED
COUNTY COORDINATES
U.S. SURVEY FOOT
N 00°09'12" W
2648.90
N 00°33'56" W
2634.79
R15W
7
BY GPS–D
850706
N = 223711.3483
E = 562442.9173
N 88°37'21" E
2610.29
COMP INTER
850709
N = 223774.0973
E = 565052.4557
N 88°37'21" E
2653.62
BY GPS–D
850806
N = 223837.8880
E = 567705.3130
COUNTY SURVEYOR
RECOMMENDS USING THE
COMPUTED INTERSECTION
OF QUARTER LINES FOR
THE CENTER OF SECTION
SEC
T108N
N 00°39'46" W
2638.44
N 00°09'12" W
2632.20
N 00°07'04" E
2625.46
BY GPS–D
850705
N = 221073.0846
E = 562473.4351
N 88°28'32" E
2586.98
BY GPS–PR(1)
850704
N = 221141.9052
E = 565059.5039
N 88°28'12" E
2641.35
BY GPS–D
850805
N = 221212.4310
E = 567699.9140