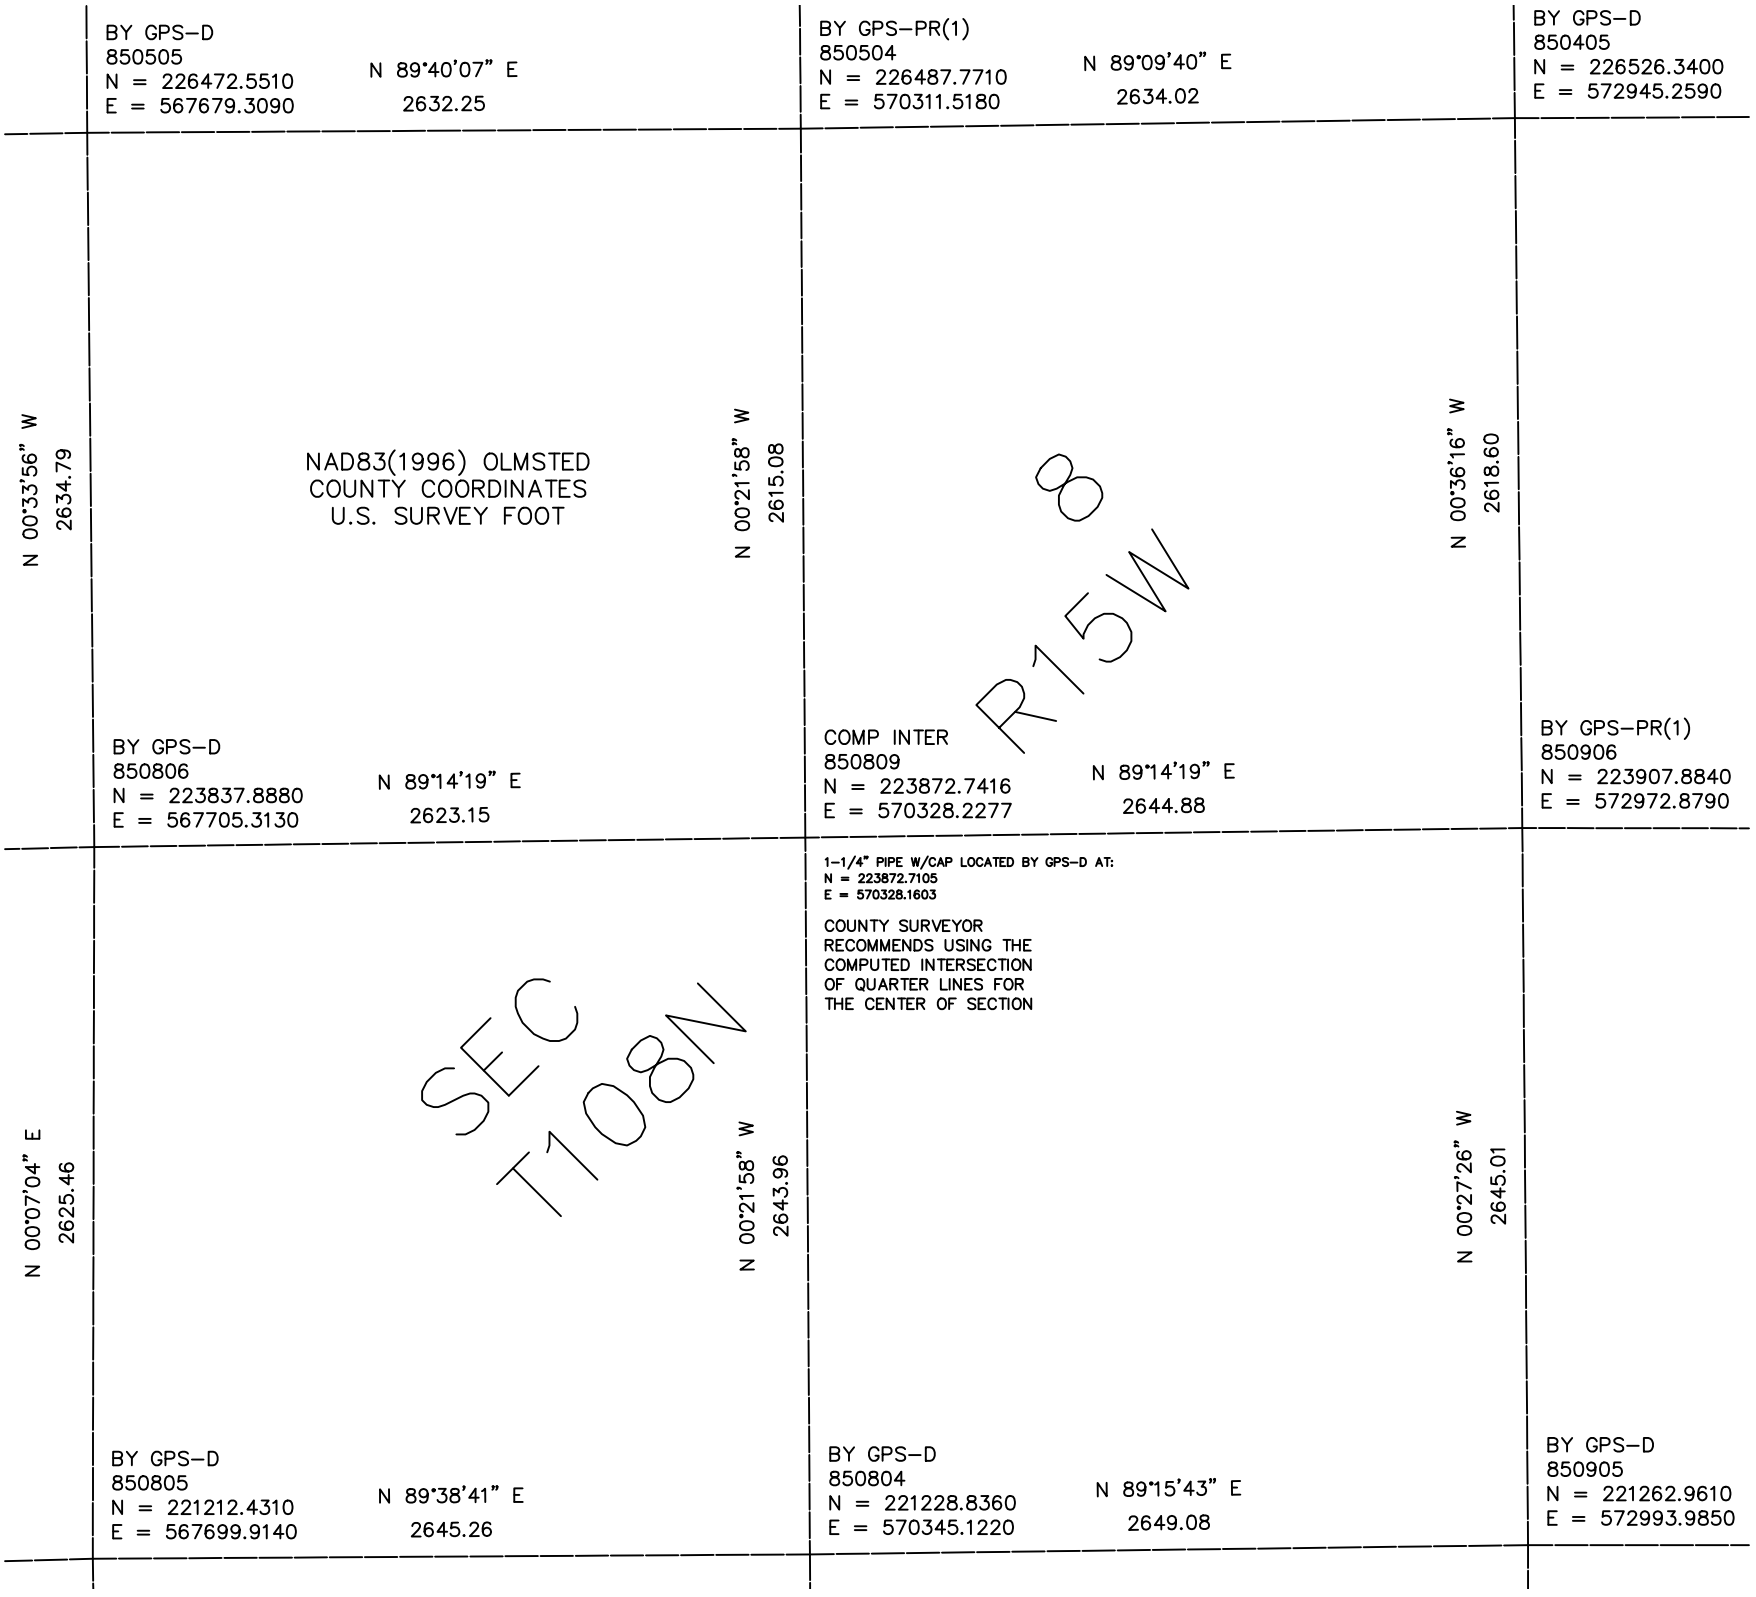

BY GPS–D
850505
N = 226472.5510
E = 567679.3090
N 89°40'07" E
2632.25
BY GPS–PR(1)
850504
N = 226487.7710
E = 570311.5180
N 89°09'40" E
2634.02
BY GPS–D
850405
N = 226526.3400
E = 572945.2590
N 00°33'56" W
2634.79
NAD83(1996) OLMSTED
COUNTY COORDINATES
U.S. SURVEY FOOT
N 00°21'58" W
2615.08
R15W
8
N 00°36'16" W
2618.60
BY GPS–D
850806
N = 223837.8880
E = 567705.3130
N 89°14'19" E
2623.15
COMP INTER
850809
N = 223872.7416
E = 570328.2277
N 89°14'19" E
2644.88
BY GPS–PR(1)
850906
N = 223907.8840
E = 572972.8790
1–1/4" PIPE W/CAP LOCATED BY GPS–D AT:
N = 223872.7105
E = 570328.1603
COUNTY SURVEYOR
RECOMMENDS USING THE
COMPUTED INTERSECTION
OF QUARTER LINES FOR
THE CENTER OF SECTION
N 00°07'04" E
2625.46
SEC
T108N
N 00°21'58" W
2643.96
N 00°27'26" W
2645.01
BY GPS–D
850805
N = 221212.4310
E = 567699.9140
N 89°38'41" E
2645.26
BY GPS–D
850804
N = 221228.8360
E = 570345.1220
N 89°15'43" E
2649.08
BY GPS–D
850905
N = 221262.9610
E = 572993.9850