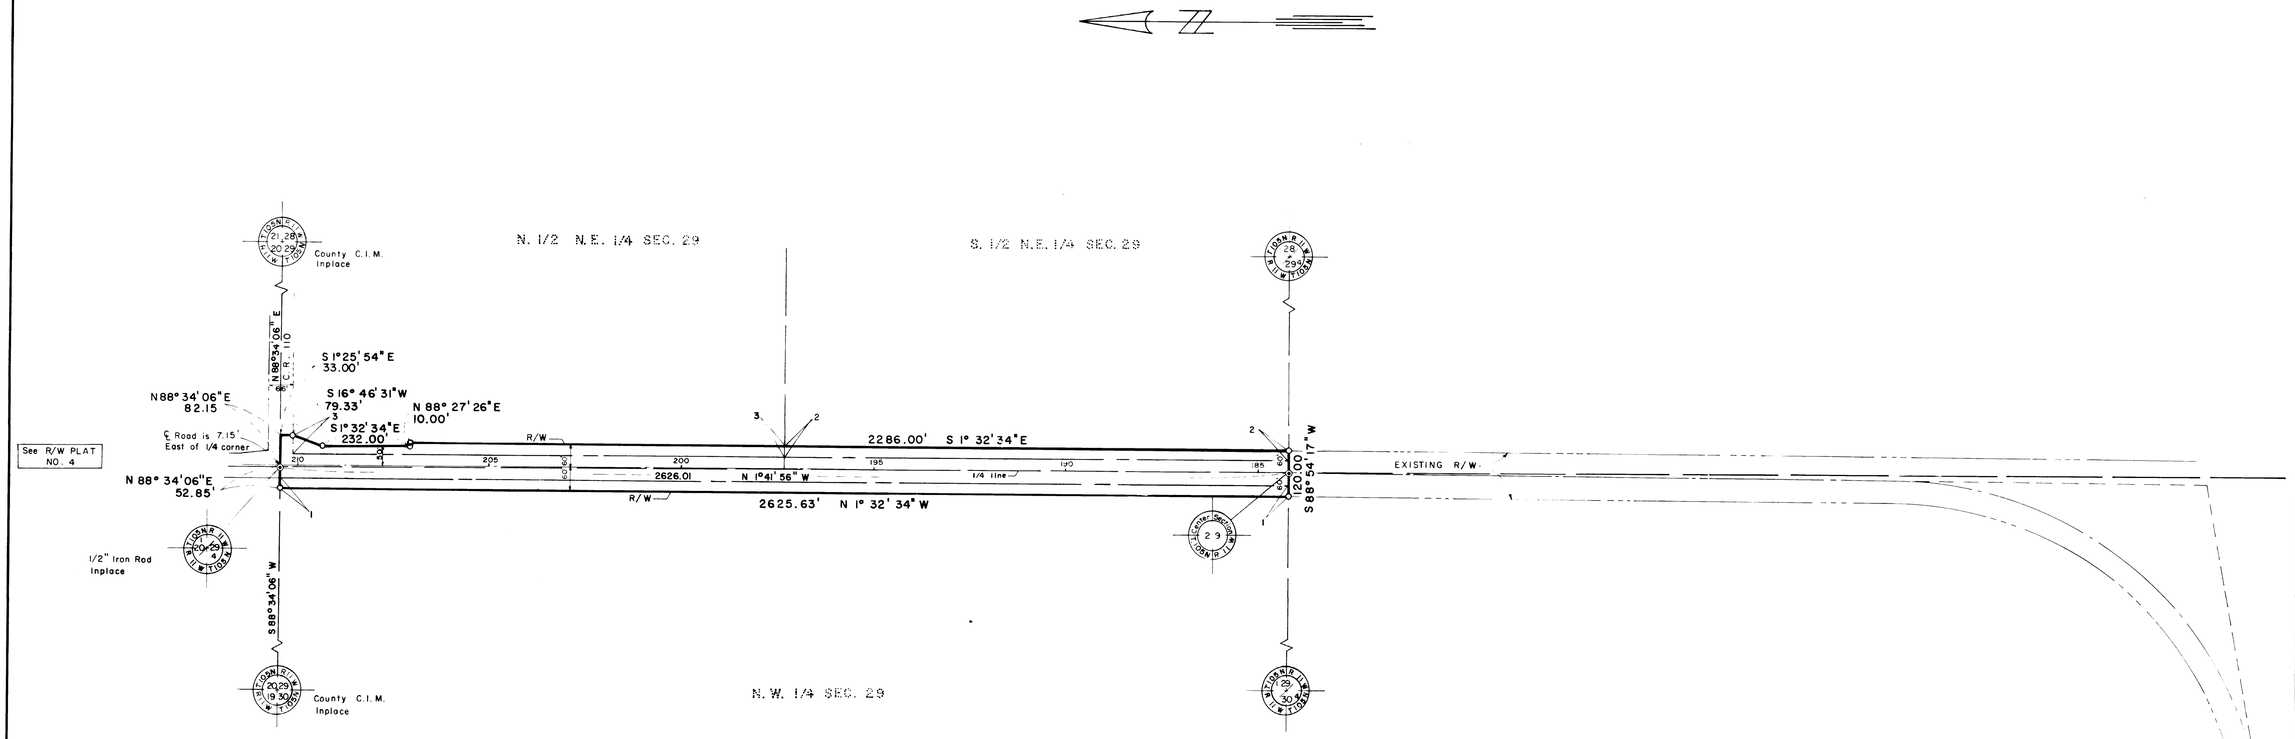
OLMSTED COUNTY HIGHWAY RIGHT OF WAY PLAT NO. 3


N. 1/2 N.E. 1/4 SEC. 29
S. 1/2 N.E. 1/4 SEC. 29
N.W. 1/4 SEC. 29
County C.I.M. Inplace
County C.I.M. Inplace
1/2" Iron Rod Inplace
See R/W PLAT NO. 4
N 88° 34' 06" E 82.15
N 88° 34' 06" E 52.85'
S 88° 34' 06" W 66.10'
S 1° 25' 54" E 33.00'
S 16° 46' 31" W 79.33'
S 1° 32' 34" E 232.00'
N 88° 27' 26" E 10.00'
℄ Road is 7.15' East of 1/4 corner
R/W
2286.00' S 1° 32' 34" E
2626.01 N 1° 41' 56" W
2625.63' N 1° 32' 34" W
1/4 line
EXISTING R/W
S 88° 54' 17" W 2000.00'
210
205
200
195
190
185
60
60
60